

0 | 40 | 80 | 120 | 160

Županija: KRAPINSKO-ZAGORSKA Grad: OROSLAVJE

Naziv prostornog plana:  
**II. Izmjene i dopune  
URBANISTIČKOG PLANA UREĐENJA  
DIJELA NASELJA ANDRAŠEVAC - OROSLAVJE**  
prijedlog plana za javnu raspravu

Naziv kartografskog prikaza:  
**5. OBLICI KORIŠTENJA**

Broj kartografskog prikaza: **5.** Mjerilo kartografskog prikaza: 1:2000


Pravna osoba/tijelo koje je izadilo Plan:  
Sveučilište u Zagrebu, ARHITEKTONSKI FAKULTET,  
Zavod za urbanizam, prostorno planiranje i pejzažnu arhitekturu  
10000 Zagreb, Fra Andrije Kačića Miošića 26, tel.01/4639-444, fax: 01/4826-326

Predstojnik Zavoda:  
**Prof.dr.sc. DAMIR KRAJNJK, dipl.ing.arh.**



Žig pravne osobe/tijela koje je izradilo Plan:

Odgovorni voditelj:  
**Prof.dr.sc. NENAD LIPOVAC, dipl.ing.arh.**

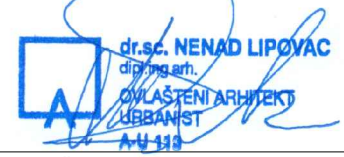

Žig Odgovornog voditelja:

Stručni tim u izradi Plana:  
**Prof.dr.sc. NENAD LIPOVAC, dipl.ing.arh.**  
**LEON LIPOVAC, mag.ing.prosp.arch.**

Odluka predstavničkog tijela o izradi Plana:  
**Službeni glasnik Krapinsko-zagorske županije br. 48/19**

Odluka predstavničkog tijela o donošenju Plana:

Objava javne rasprave: 29.06.2020. - mgipu.gov.hr  
29.06.2020. - oroslavje.hr  
29.06.2020. - oglasna ploča  
30.06.2020. - Zagorski list

Javni uvid: 30.06.2020. - 07.07.2020.  
Javno izlaganje: 30.06.2020.

Žig tijela odgovornog za provođenje javne rasprave:


Odgovorna osoba za provođenje javne rasprave:  
**Pročelnica:  
Zdenka Knezić**

Mišljenje Zavoda za prostorno uređenje županije (prema članku 107. Zakona o prostornom uređenju NN 153/13, 65/17, 114/18, 39/19, 98/19):  
Nije potrebno


Predsjednik predstavničkog tijela:  
**Predsjednik gradskog vijeća:  
Stanko Čičko**

Istovjetnost ovog prostornog plana s izvornikom ovjerava:  
**Gradonačelnik:  
Emil Gredičak**

Žig nadležnog tijela:

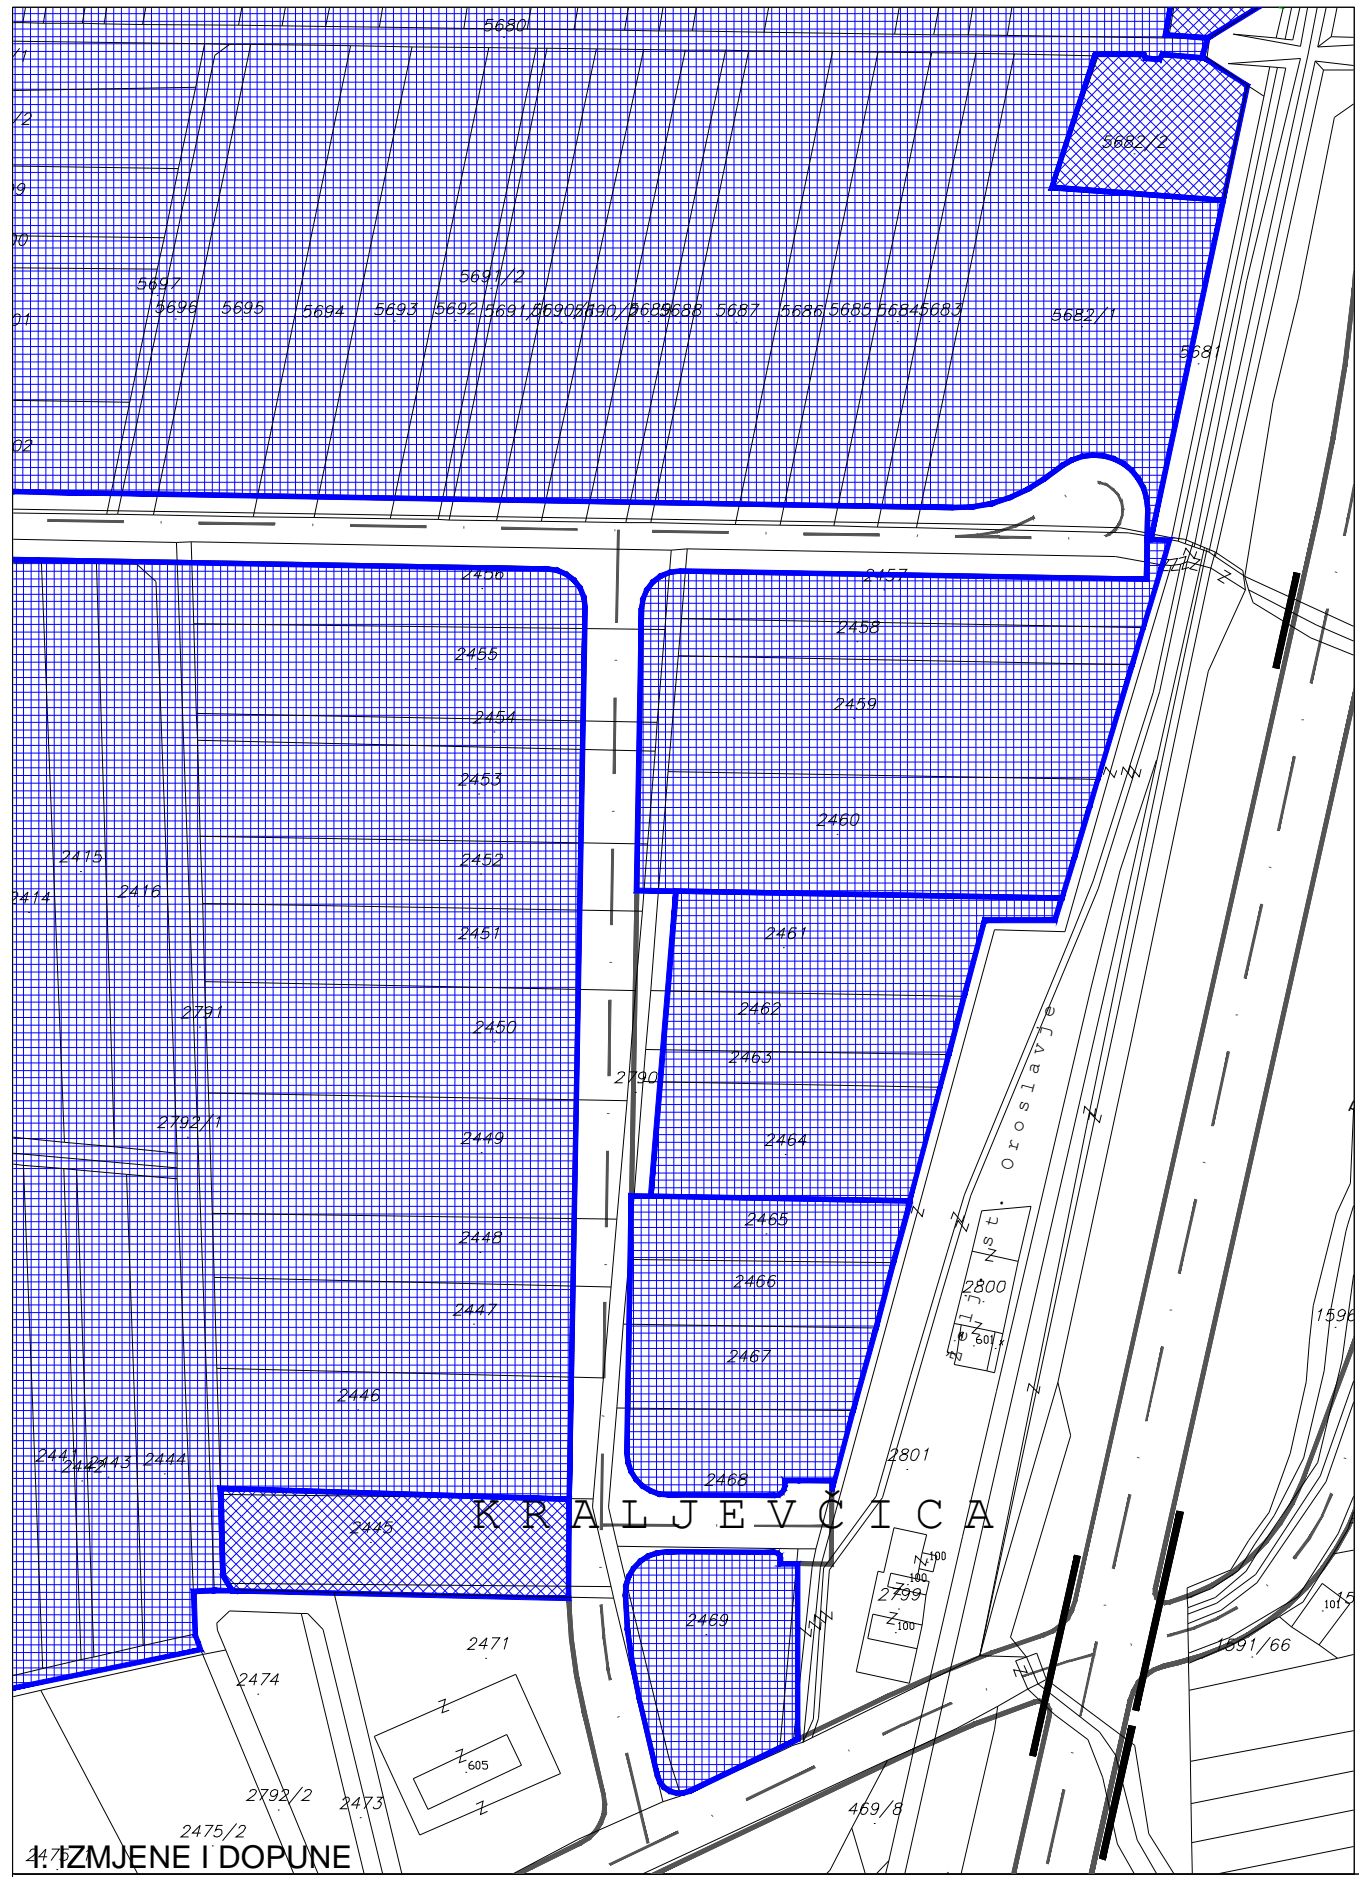

**1:2000 IZMJENE I DOPUNE**

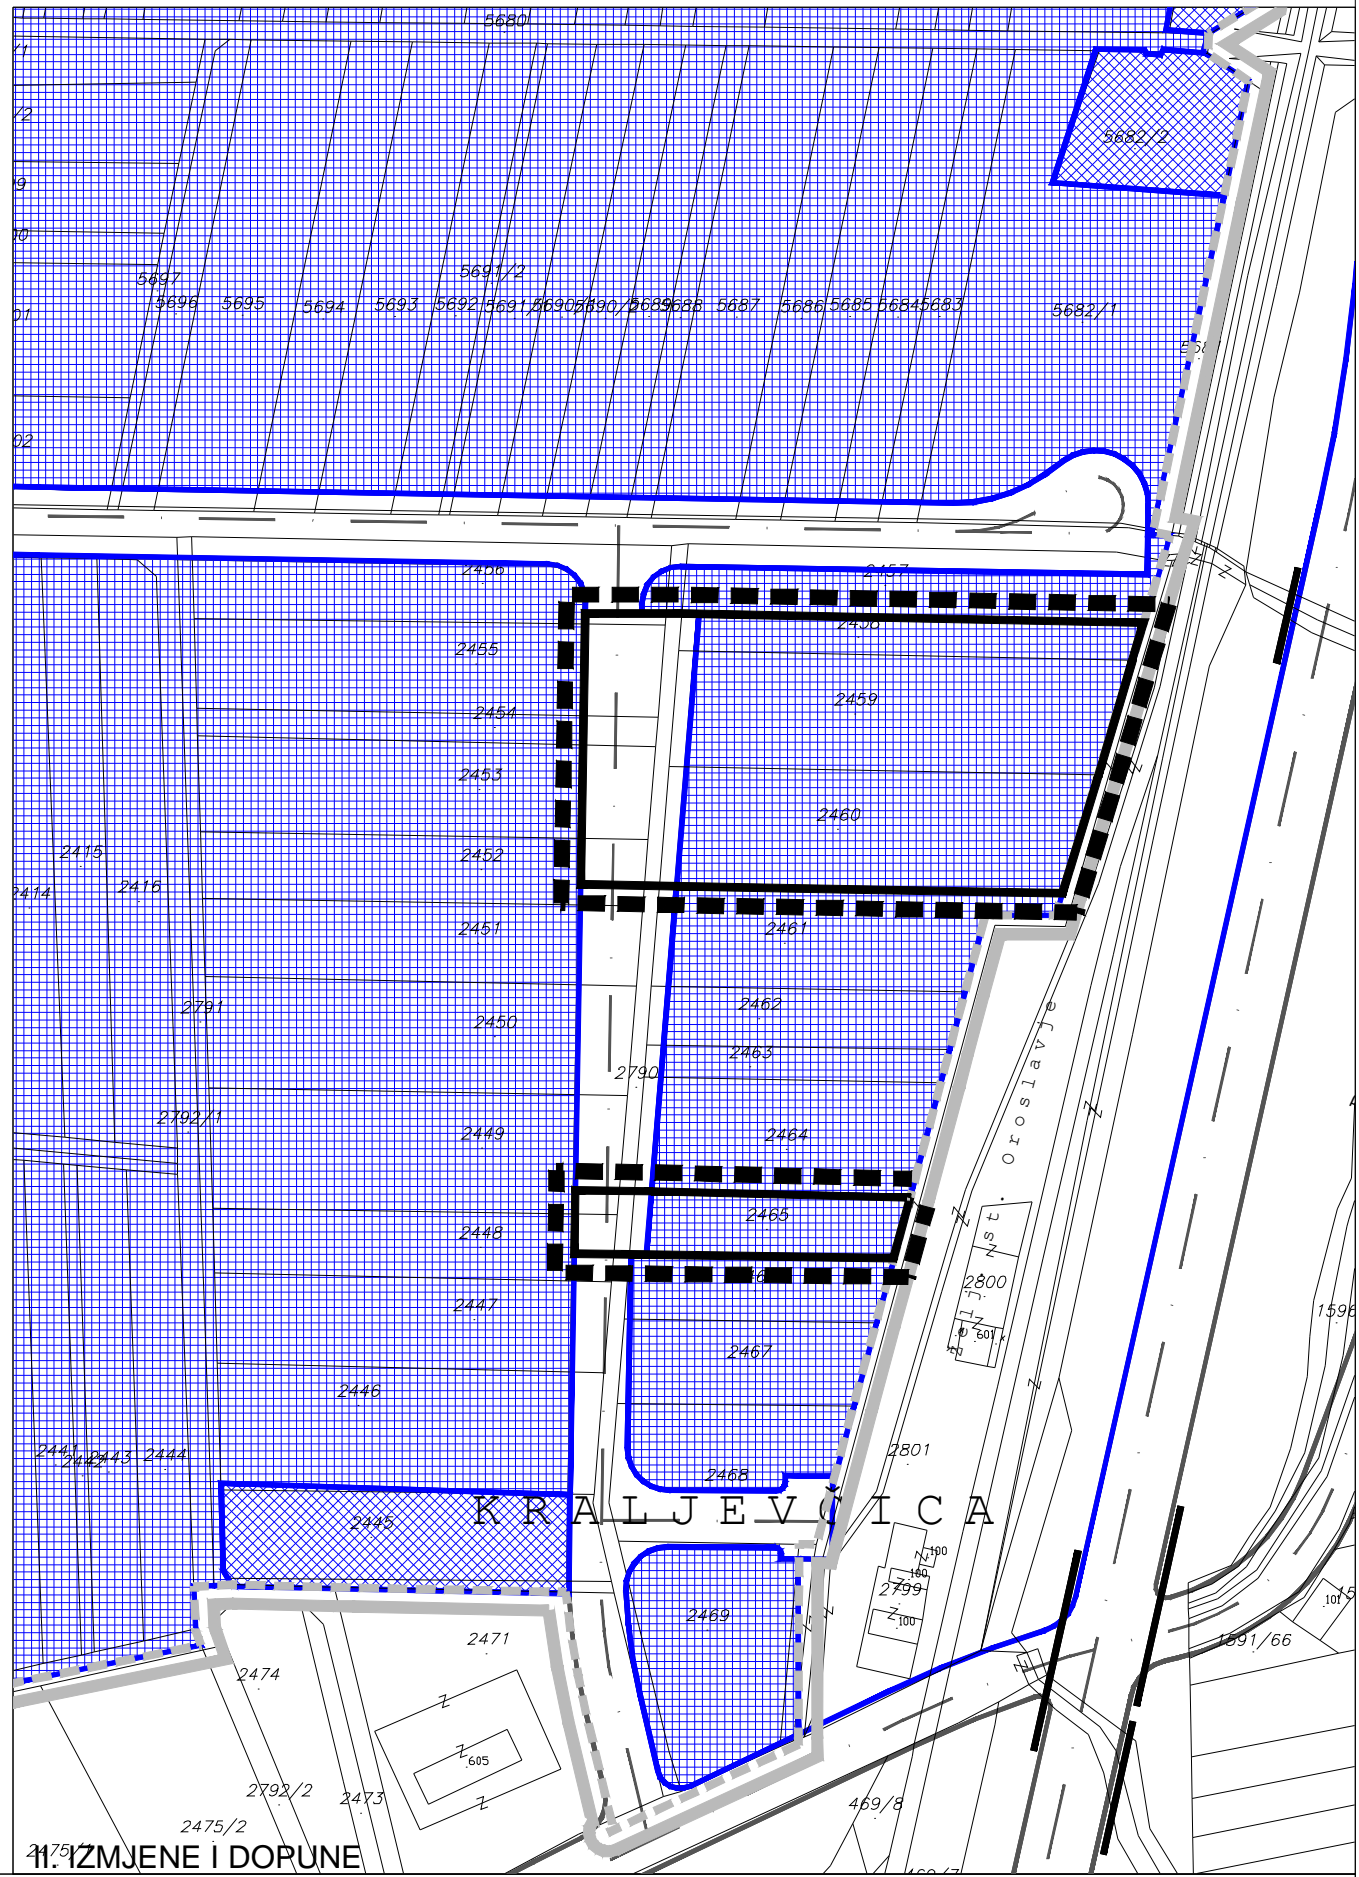

**1:2000 IZMJENE I DOPUNE**

**TUMAČ ZNAKOVA**

- GRANICA OBUHVATA IZMJENA I DOPUNA UPU-a
- GRANICA OBUHVATA UPU-a
- REKONSTRUKCIJA - PROMJENA KORIŠTENJA RADI POBOLJŠANJA FUNKCIONALNOSTI DIJELOVA NASELJA
- NOVA GRADNJA

**OBLICI KORIŠTENJA**

- REKONSTRUKCIJA - PROMJENA KORIŠTENJA RADI POBOLJŠANJA FUNKCIONALNOSTI DIJELOVA NASELJA
- NOVA GRADNJA