


- TUMAČ ZNAKOVLJA**
- GRANICA OBUHVATA PLANA
 - VODOOPSKRBA
 - PLANIRANI MAGISTRALNI OPSKRBNI CJEVOVOD
 - PLANIRANI GLAVNI OPSKRBNI CJEVOVOI
 - OSTALI VODOOPSKRBNI CJEVOVOI
 - PLANIRANI OSTALI VODOOPSKRBNI CJEVOVOI
 - ODVODNJA OTPADNIH VODA
 - GLAVNI ODVODNI KANAL (KOLEKTOR)
 - PLANIRANI GLAVNI ODVODNI KANAL (KOLEKTOR)
 - PLANIRANI OSTALI ODVODNI KANALI
 - UREĐENJE VODOTOKA I VODA
 - LATERALNI KANAL - VODOTOK III. KATEGORIJE
 - POVRŠINE INFRASTRUKTURNIH SUSTAVA - JAVNA PROMETNA POVRŠINA
 - POVRŠINE INFRASTRUKTURNIH SUSTAVA - JAVNA PROMETNA POVRŠINA PRVA FAZA CESTE
- Uvjeti i način gradnje prva faza ceste opisani su u članku 19., stavku (4), točki e) odredbi za provođenje Plana

KRAPINSKO-ZAGORSKA ŽUPANIJA
GRAD OROSLAVJE



**URBANISTIČKI PLAN UREĐENJA
RADNE ZONE MOKRICE**

**2. PROMETNA, TELEKOMUNIKACIJSKA
I KOMUNALNA INFRASTRUKTURNA MREŽA**
2.C. VODNOGOSPODARSKI SUSTAVI

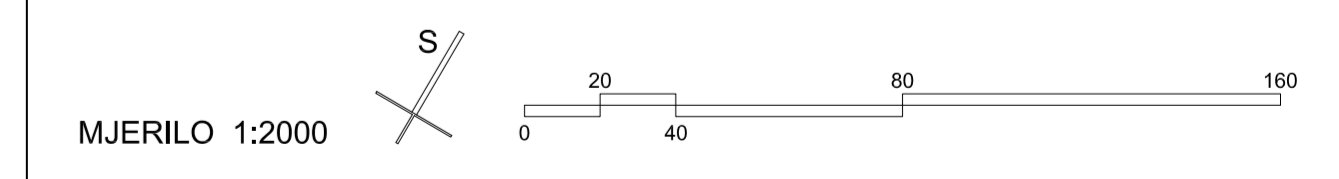

<p>Af Sveučilište u Zagrebu, ARHITEKTONSKI FAKULTET Zavod za urbanizam, prostorno planiranje i pejzažnu arhitekturu Faculty of Architecture</p>		<p>Sveučilište u Zagrebu, ARHITEKTONSKI FAKULTET Zavod za urbanizam, prostorno planiranje i pejzažnu arhitekturu Kučeva 26, 10000 Zagreb, tel.: 01/4639-470, fax: 01/4639-284</p>	
<p>Projekat: KRAPINSKO-ZAGORSKA ŽUPANIJA, GRAD OROSLAVJE URBANISTIČKI PLAN UREĐENJA RADNE ZONE MOKRICE VODNOGOSPODARSKI SUSTAV Mjerna skala: 1:2000</p>	
<p>Prof.dr.sc. JESENKO HORVAT, dipl.ing.arh.</p>	<p>Prof.dr.sc. NENAD LIPOVAC, dipl.ing.arh.</p>	<p>Prof.dr.sc. NENAD LIPOVAC, dipl.ing.arh.</p>	<p>Prof.dr.sc. ANKA MIŠEVIĆ, dipl.ing.arh.</p>