

0 | 40 | 80 | 120 | 160

Županija: KRAPINSKO-ZAGORSKA Grad: OROSLAVJE

Naziv prostornog plana: **II. Izmjene i dopune URBANISTIČKOG PLANA UREĐENJA DIJELA NASELJA ANDRAŠEVAC - OROSLAVJE**  
prijedlog plana za javnu raspravu

Naziv kartografskog prikaza: **4. NAČIN I UVJETI GRADNJE**

Broj kartografskog prikaza: **4.** Mjerilo kartografskog prikaza: 1:2000

Pravna osoba/tijelo koje je izadilo Plan: Sveučilište u Zagrebu, ARHITEKTONSKI FAKULTET, Zavod za urbanizam, prostorno planiranje i pejzažnu arhitekturu  
10000 Zagreb, Fra Andrije Kačića Miošića 26, tel.01/4639-444, fax: 01/4826-326

Predstojnik Zavoda: Prof.dr.sc. DAMIR KRAJNIK, dipl.ing.arh.

Odgovorni voditelj: Prof.dr.sc. NENAD LIPOVAC, dipl.ing.arh.

Stručni tim u izradi Plana: Prof.dr.sc. NENAD LIPOVAC, dipl.ing.arh. LEON LIPOVAC, mag.ing.prosp.arch.

Odluka predstavničkog tijela o izradi Plana: Službeni glasnik Krapinsko-zagorske županije br. 48/19

Odluka predstavničkog tijela o donošenju Plana:

Objava javne rasprave: 29.06.2020. - mgipu.gov.hr  
29.06.2020. - oroslavje.hr  
29.06.2020. - oglasna ploča  
30.06.2020. - Zagorski list

Javni uvid: 30.06.2020. - 07.07.2020.  
Javno izlaganje: 30.06.2020.

Žig tijela odgovornog za provođenje javne rasprave:



Odgovorna osoba za provođenje javne rasprave: Pročelnica: Zdenka Knezić

Mišljenje Zavoda za prostorno uređenje županije (prema članku 107. Zakona o prostornom uređenju NN 153/13, 65/17, 114/18, 39/19, 98/19): Nije potrebno

Predsjednik predstavničkog tijela: Predsjednik gradskog vijeća: Stanko Čičko

Istovjetnost ovog prostornog plana s izvornikom ovjerava: Gradonačelnik: Emil Gredičak

Žig nadležnog tijela:

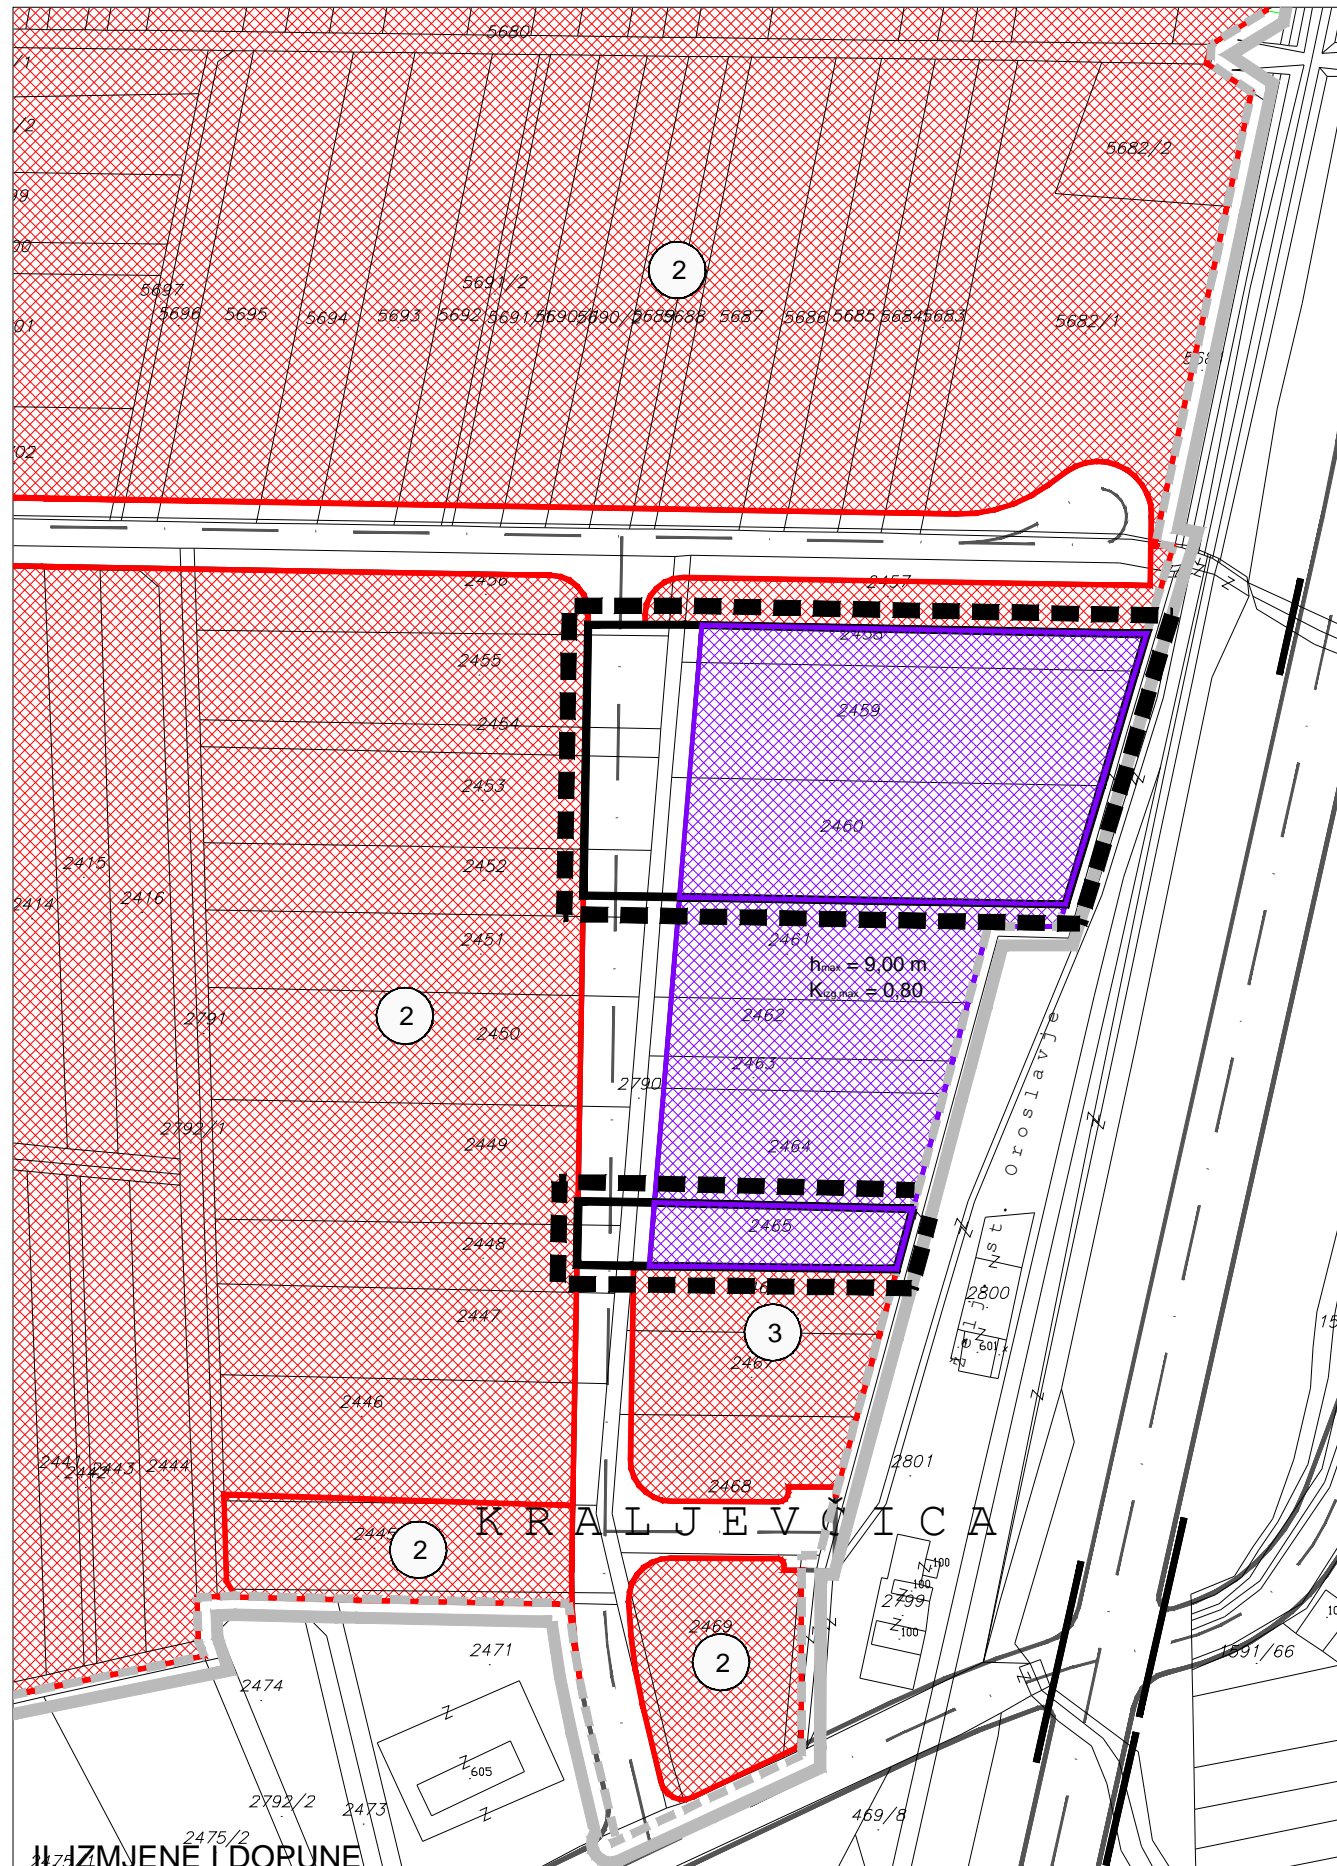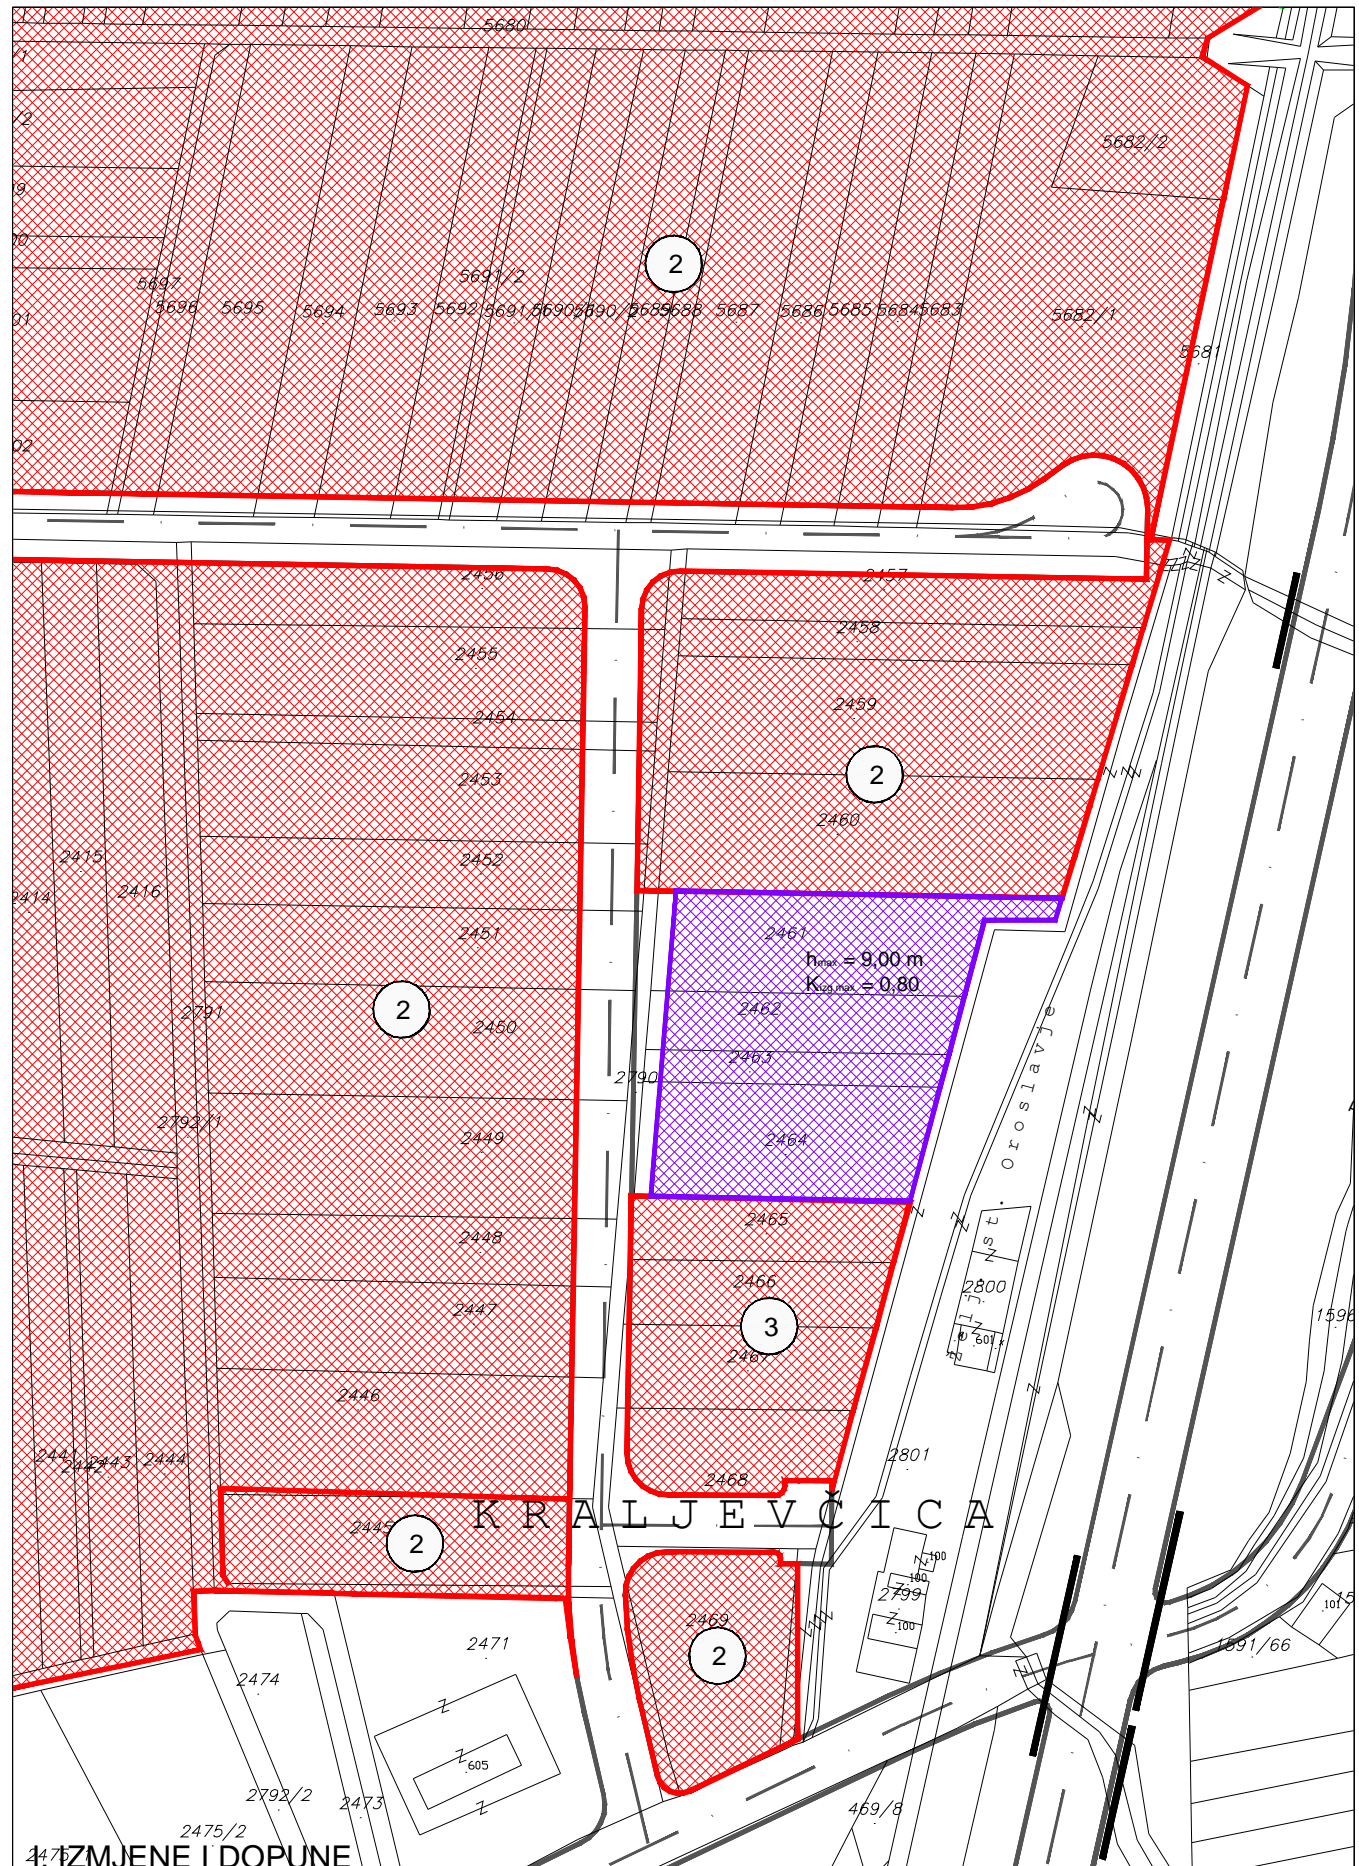

**TUMAČ ZNAKOVA**

- GRANICA OBUHVATA IZMJENA I DOPUNA UPU-a
- GRANICA OBUHVATA UPU-a
- MJEŠOVITA GRADNJA
- GRADNJA PROIZVODNIH I POSLOVNIH ZGRADA I GRAĐEVINA
- MAKSIMALAN BROJ ETAŽA NADZEMNO

**NAČIN GRADNJE**

- MJEŠOVITA GRADNJA
- GRADNJA PROIZVODNIH I POSLOVNIH ZGRADA I GRAĐEVINA
- MAKSIMALAN BROJ ETAŽA NADZEMNO