

TUMAČ ZNAKOVLJA

TERITORIJALNE I STATISTIČKE GRANICE			
	GRANICA ŽUPANIJE		
	GRANICA GRADA		
	GRANICA NASELJA		
GRAĐEVNA PODRUČJA NASELJA (GPN)			
	IZGRAĐENO		NEIZGRAĐENO
	NEIZGRAĐENO UREĐENO		NEIZGRAĐENO NEUREĐENO
	MJEŠOVITA NAMJENA		
	GOSPODARSKA NAMJENA - UGOSTITELJSKO-TURISTIČKA		
	T1 - hotel, T3 - kamp		
IZDVOJENA GRAĐEVNA PODRUČJA IZVAN NASELJA (IGPIN)			
	POSTUJEĆE		PLANIRANO
	I K	GOSPODARSKA NAMJENA - PROIZVODNA I/ILI POSLOVNA	I K
		I6 - sunčana elektrana	
	T	GOSPODARSKA NAMJENA - UGOSTITELJSKO-TURISTIČKA	
		T3 - kamp, T4 - etno selo	
	R	ŠPORTSKO-REKREACIJSKA NAMJENA	
	+	GROBLJE	
OSTALE POVRŠINE			
	POSTUJEĆE		PLANIRANO
		POSEBNA NAMJENA	
	IS	POVRŠINE INFRASTRUKTURNIH SUSTAVA	
		IS1 - državna cesta - autocesta	
		IS2 - pristupna cesta - autocesti	
		IS3 - željeznička pruga od značaja za lokalni promet	
		IS4 - benzinska postaja s uslužno-poslovnim prostorima	
		IS5 - uređaj za pročišćavanje otpadnih voda (pročišćad)	
		IS6 - solarna elektrana	
	RD	RECIKLAŽNO DVORIŠTE	
		GRAĐEVNA PODRUČJA I POSEBNA NAMJENA UNUTAR ZAŠTITNIH POJASEVA PLANIRANIH INFRASTRUKTURNIH SUSTAVA	
INFRASTRUKTURNI SUSTAVI I MREŽE			
	POSTUJEĆE		PLANIRANO
		ZAŠTITNI POJASEVI INFRASTRUKTURNIH SUSTAVA	
		DRŽAVNA AUTOCESTA	
		OSTALE DRŽAVNE CESTE	
		ŽUPANIJSKE CESTE	
		LOKALNE CESTE	
		NERAZVRSTANE CESTE	
		BRZA CESTA U ISTRAŽIVANJU	
		ŽELJEZNIČKA PRUGA OD ZNAČAJA ZA LOKALNI PROMET	
		ŽELJEZNIČKA PRUGA - industrijski kolosijek	
		MAGISTRALNI PLINOVOD	
		DALEKOVOD 110 / 35 kV	
		MAGISTRALNI VODOOPSKRBNI CJEVOVOD	
		GLAVNI ODVODNI KANAL (KOLEKTOR)	
		OBLAZNICA OROSLAVJE - ST. TOPLICE - D. STUBICA - G. STUBICA (prema idejnom rješenju)	
		OBLAZNICA OROSLAVJE - ST. TOPLICE - D. STUBICA - G. STUBICA (prijedlog izmjene idejnog rješenja)	
		OSTAZNAK RAZVRSTANE CESTE	
		OSTAZNAK MOST / NADVOZNAK	
		OSTAZNAK SLUŽBENO MJESTO OTPREMNIŠTVO	
		OSTAZNAK STAJALIŠTE	
		OSTAZNAK PUTNIČKI MEĐUMJESNI KOLODOVOR	
		OSTAZNAK CESTOVNI PRIJELAZ U JEDNOJ RAZINI	

PODRUČJA POSEBNIH UVJETA KORIŠTENJA


PRIRODNA BAŠTINA	
	ZAŠTITNO ZAKONIKOM
	PROJEKTOG ZA ZAŠTITU
	PROJEKTOG
ZAŠTITNI DIJELOVI PRIRODE	
	SPOMENIK PARKOVNE ARHITEKTURE
	PA1 - Park u Donjem Oroslavju
	PA1* - Park u Donjem Oroslavju (prijedlog za zaštitu)
	PA2 - Perivoj dvorca Vranjczyany-Dobrinović u Gornjem Oroslavju
	PARK ŠUMA
	Park-šuma uz tvornicu "Oroteks" u Gornjem Oroslavju
	ZNAČAJNI KRAJOBRAZ
	Dolina potoka Toplički potok
KRAJOBRAZ	
	OSOBITO VRIJEDAN PREDJEL - PRIRODNI KRAJOBRAZ
	1. Dolina potoka Kamenjaka
	2. Dolina potoka Pitvice
	3. Dolina potoka Ribnjak
	OSOBITO VRIJEDAN PREDJEL - KULTIVIRANI KRAJOBRAZ
	1. Dolina rijeka Krapine i Krapinčice
	2. Vinogradi Andraševca
EKOLOŠKA MREŽA	
	PODRUČJA OČUVANJA ZNAČAJNA ZA VRSTE I STANIŠNE TIPOVE
	HR2000583 Medvednica

GRADITELJSKA BAŠTINA

	ZAŠTITNO ZAKONIKOM
	PROJEKTOG ZA ZAŠTITU
POVIJESNA GRADITELJSKA CJELINA	
	GRADSKA NASELJA
	0.0. Dio gradskog središta Oroslavje
	SEOSKA NASELJA
	0.1. Dio naselja Krušjevo Selo
	0.2. Dio naselja Gornja Slatina
	0.3. Dio naselja Slatina
POVIJESNI SKLOP I GRAĐEVINA - CIVILNE GRAĐEVINE	
	DVORCI I KURIJE
	1.1. Dvorac Donje Oroslavje (Z-2444)
	1.2. Kurija Kaniza
	GRAĐEVINE JAVNE NAMJENE
	2.1. Stara škola u Krušjevom Selu
GOSPODARSKE I INDUSTRIJSKE GRAĐEVINE	
	3.1. Min u Oroslavju
	3.2. Tvornička zgrada "Oroteks" u Oroslavju
	3.3. Porta tvornice "Oroteks" u Oroslavju
KOMUNALNE GRAĐEVINE	
	4.1. Bunar na križanju ulica u Oroslavju
	4.2. Bunar na križanju cesta u Krušjevom Selu
POVIJESNI SKLOP I GRAĐEVINA - SAKRALNE GRAĐEVINE	
	CRKVE I KAPELE
	5.1. Župna crkva Uznesenja Blažene Djevice Marije u Oroslavju (Z-2232)
	5.2. Kapela sv. Petra u Krušjevom Selu (Z-2227)
	5.3. Kapela sv. Roka u Gornjem Oroslavju
	5.4. Kapela, poklonac u Mokricama
	5.5. Kapela, poklonac u Stubičkoj Slatini
KULTURNI KRAJOLIK	
	POVIJESNI PERIVOU
	6.1. Perivoj dvorca Oršić u Donjem Oroslavju
	6.2. Perivoj kurije Kaniza u Kanizi
	6.3. Perivoj nekadašnjeg dvorca Vranjczyany-Dobrinović u Gornjem Oroslavju
	6.3. REDNI BROJ "PREDMETA POJEDINE ZAŠTITE" POVEZAN S BROJEM KULTURNO-POVIJESNIH CJELINA I GRAĐEVINA TE AMBIJENTALNIH VRIJEDNOSTI GRADA OROSLAVJA U ČLANKU 93.
	PROSTORNA MEĐA KULTURNOG DOBRA POVIJESNIH SKLOPOVA I GRAĐEVINA

PODRUČJA I DIJELOVI PRIMJENE PLANSKIH MJERA ZAŠTITE

	DONESENO
	PLANIRANO
	OBUHVAAT OBAVEZE IZRADE PROSTORNIH PLANOVA UŽIH PODRUČJA
UVJETI I NAČIN GRADNJE	
	SREDIŠNJI DIO NASELJA

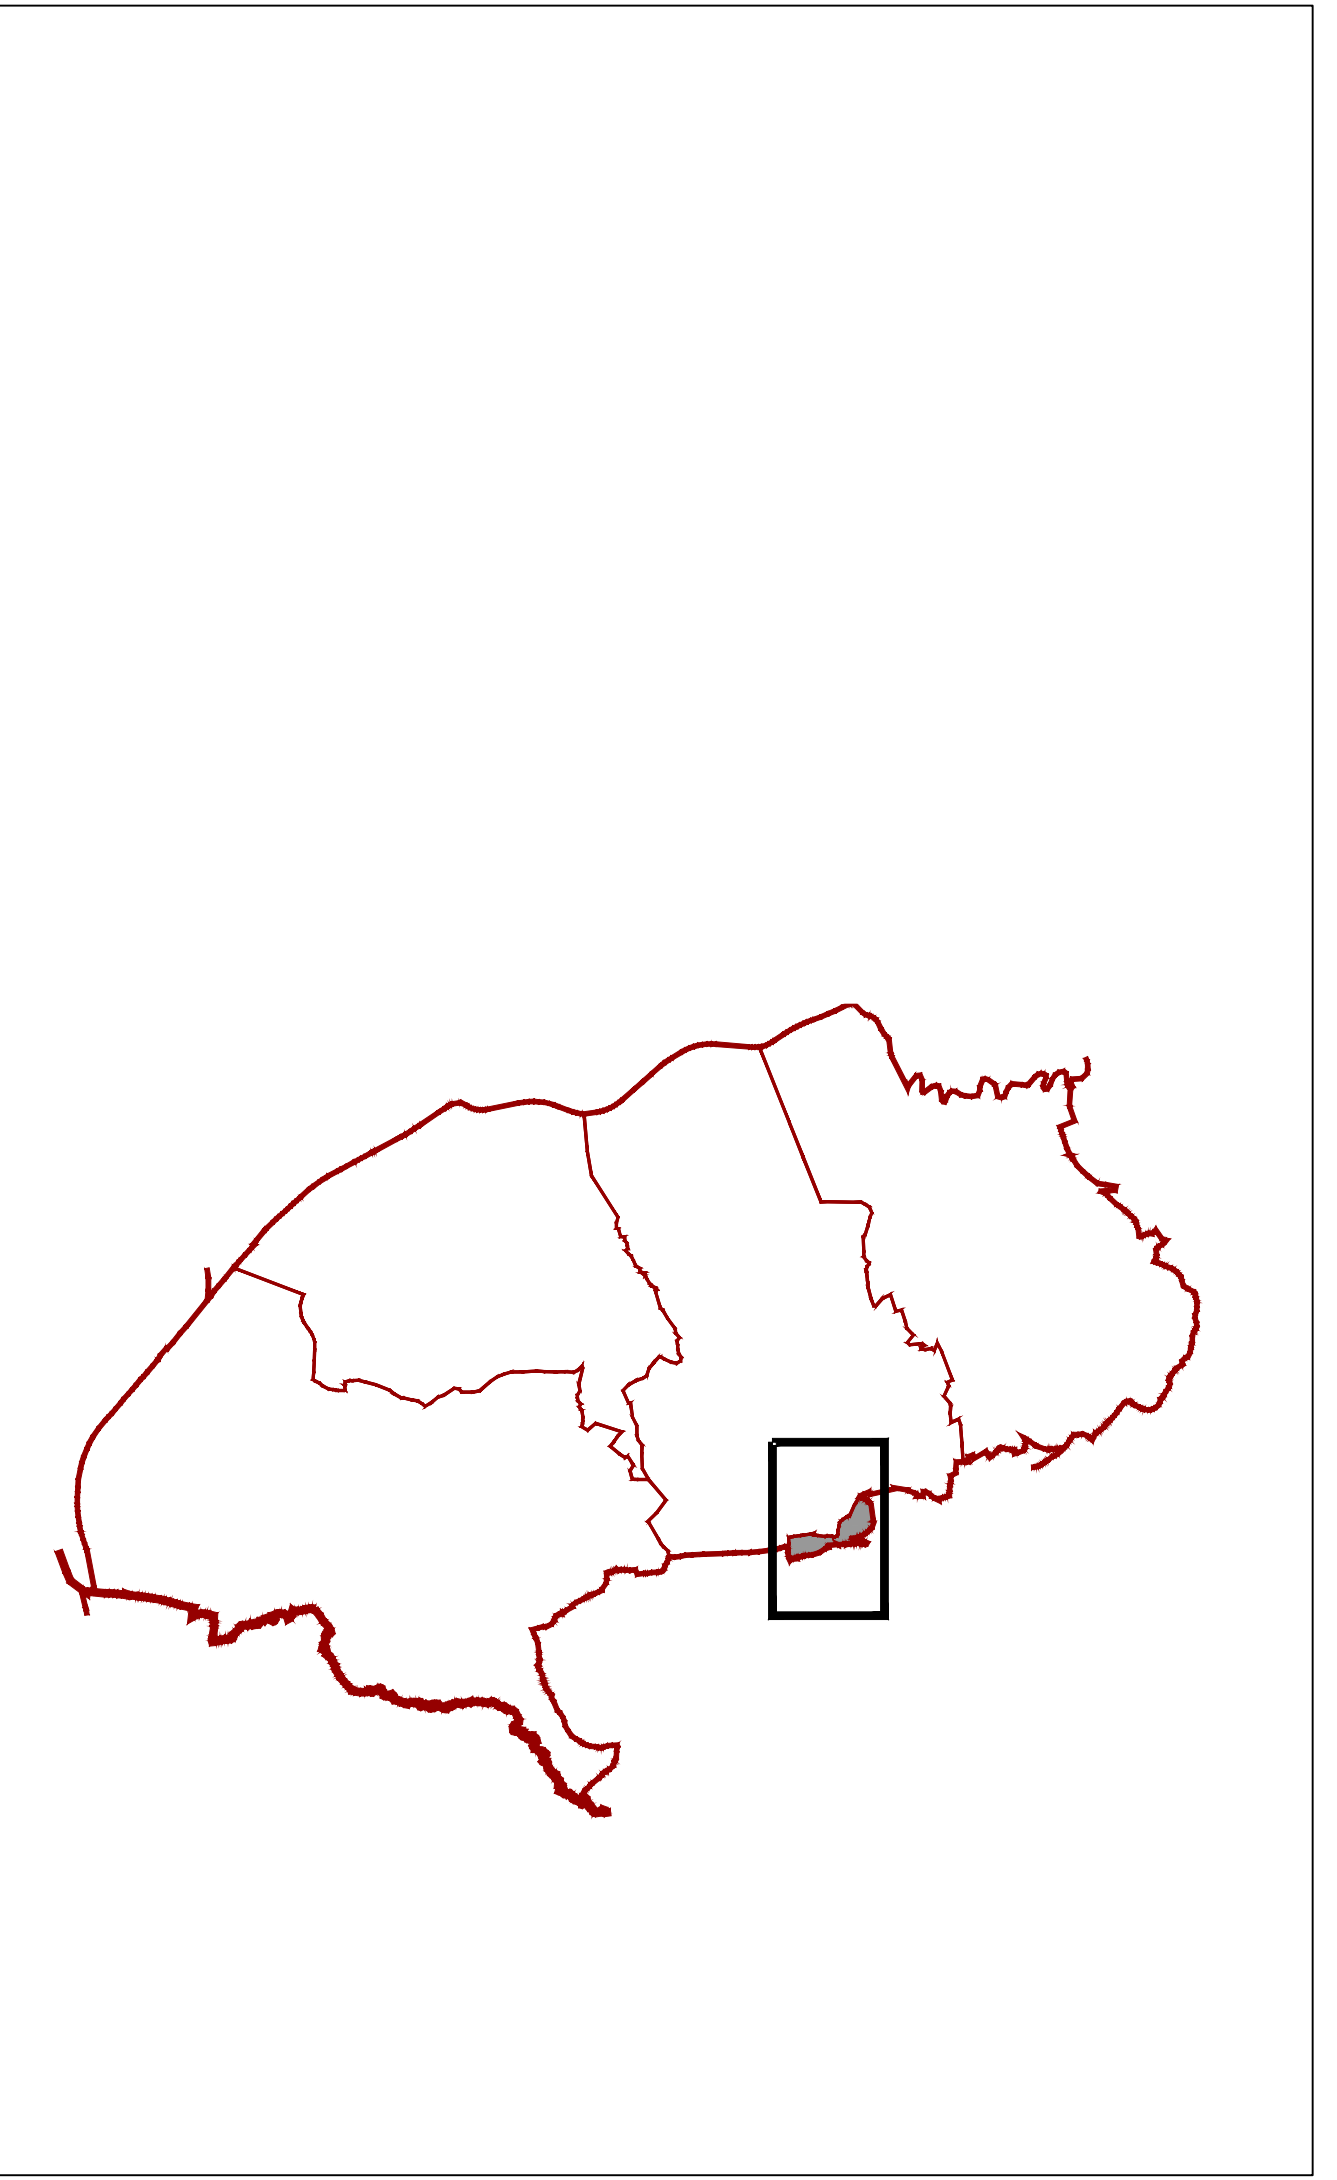

KRAPINSKO-ZAGORSKA ŽUPANIJA
GRAD OROSLAVJE

0 100 200 300 400 m

Županija: KRAPINSKO-ZAGORSKA Grad: OROSLAVJE

Naziv prostornog plana: **V. Izmjene i dopune PROSTORNOG PLANA UREĐENJA GRADA**

Naziv kartografskog prikaza: **4. GRAĐEVNA PODRUČJA 4.B. k.o. Donja Stubica**

Broj kartografskog prikaza: **4.B.** Mjerilo kartografskog prikaza: **1:5000**

Pravna osobitost koja je izdala Plan: Sveučilište u Zagrebu, ARHITEKTONSKI FAKULTET, Zavod za urbanizam, prostorno planiranje i pejzažnu arhitekturu, 10000 Zagreb, fra Andrije Kačića Miošića 26, tel.01/4639-333

Predstojnik Zavoda: Prof.dr.sc. DAMIR KRAJČIĆ, dipl.ing.arh. Odgovorni voditelj: Prof.dr.sc. NENAD LIPOVAC, dipl.ing.arh.

Pečat pravne osobe/tijela koja je izdalo Plan: Pečat odgovornog voditelja.

Situčni tim u izradi Plana: Prof.dr.sc. NENAD LIPOVAC, dipl.ing.arh. LUCIJA ANTON, mag.ing.arch.

Odluka predstavničkog tijela o izradi Plana: Odluka predstavničkog tijela o donošenju Plana: Službeni glasnik Krapinsko-zagorske županije br. 16/22 Službeni glasnik Krapinsko-zagorske županije br. 13/23, 16/23

Objava javne rasprave: 19.01.2023. - www.mpgi.gov.hr 20.01.2023. - www.oroslavje.hr 20.01.2023. - oglasna ploča 21.01.2023. - 24 sata Javni uvid održan: 23.01.2023. - 30.01.2023. Javno izlaganje održano: 26.01.2023.

Pečat tijela odgovornog za javne rasprave: Pečat odgovorne osobe za provođenje javne rasprave: Pročelnica Suzana Ceboci Čiček

Milijere Zavoda za prostorno uređenje županije (proma čaraku 107, Zakona o prostornom uređenju NN 153/13, 65/17, 114/18, 59/19, 95/19): Klasa: 350-02/22-01/06 Urbroj: 2140-46-23-06 Datum: 14.03.2023.

Predsjednik predstavničkog tijela: Predsjednik Gradne skupštine: Gradonačelnik: Ivan Tutta Viktor Šimunović