

**KRAPINSKO-ZAGORSKA ŽUPANIJA
GRAD OROSLAVJE**




**IZMJENE I DOPUNE
PROSTORNOG PLANA UREĐENJA
GRADA OROSLAVJA
(usklađenje sa Zakonom)**

2. INFRASTRUKTURNI SUSTAVI I MREŽE

2.D. VODNOGOSPODARSKI SUSTAVI

MJERILO 1:25000

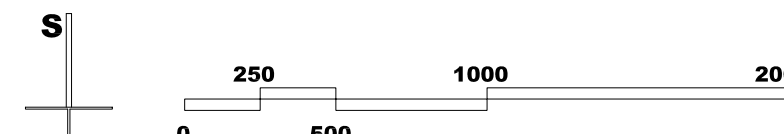

Af Sveučilište u Zagrebu
Arhitektonski fakultet
University of Zagreb
Faculty of Architecture

Sveučilište u Zagrebu, ARHITEKTONSKI FAKULTET
Zavod za urbanizam, prostorno planiranje i pejzažnu arhitekturu
Kačićeva 26, 10000 Zagreb, tel.: 01/4639-470; fax: 01/4639-284

Zemlja: KRAPINSKO-ZAGORSKA	Grad: OROSLAVJE	Odluka predstavničkog tijela o Izradi Plana (službeno glasila): St. gl. Krapinsko-zagorske županije br. 21/08.	Odluka predstavničkog tijela o donošenju Plana (službeno glasila): St. gl. Krapinsko-zagorske županije br. 1/11.
Naziv plana: IZMJENE I DOPUNE PROSTORNOG PLANA UREĐENJA GRADA OROSLAVJA (usklađenje sa Zakonom)		Javna rasprava (datum objave): St. gl. Krapinsko-zagorske županije br. 6/10, Radio Stubička od 27.03.2010. do 18.04.2010.	Javni uvjet održav: Od 06.04.2010. do 20.04.2010.
Nacrt kartografskog prikaza: VODNOGOSPODARSKI SUSTAVI		Oglasna ploča od 27.03.2010. do 20.04.2010.	Web stranica od 27.03.2010. do 20.04.2010.
Broj kartografskog prikaza: 2.D.	Mjerilo kartografskog prikaza: 1 : 25000	Pečat tijela odgovornog za provođenje javne rasprave:	Odgovorna osoba za provođenje javne rasprave: Gradonačelnik: IVAN TUDA, prof.
Pravna osoba/tijelo koje je izradilo plan: Sveučilište u Zagrebu, ARHITEKTONSKI FAKULTET Zavod za urbanizam, prostorno planiranje i pejzažnu arhitekturu Kačićeva 26, 10000 Zagreb, tel.: 01/4639-470; 01/4639-284		Suglasnost na plan prema članku 98. Zakona o prostornom uređenju i gradnji (NN 76/07 i 58/09) Klasa: 350-02/10-01/21 Ubroj: 2140/01-07-01-10-7 Datum: 22.12.2010.	
Predstojnik Zavoda: Prof.dr.sc. JESENKO HORVAT, dipl.ing.arh.	Odgovorni voditelj: Prof.dr.sc. NENAD LIPOVAC, dipl.ing.arh.	Predsjednik predstavničkog tijela: BOŽIDAR ZIMIĆ	Istovjetnost ovog prostornog plana s izvornikom ovjerava:
Pečat pravne osobe/tijela koje je izradilo plan:		Pečat odgovorne osobe:	
Svrhučni list u izradi plana: Prof.dr.sc. NENAD LIPOVAC, dipl.ing.arh., MATIJA FEGEŠ, dipl.ing.arh., Doc.dr.sc. MILJENKO HAIMAN, dipl.ing.grad.		DEANKA HIRJAN, dipl.kur., Doc.dr.sc. ANKA MIŠEĆIĆ, dipl.soc.	
Pečat nadležnog tijela:		Pečat nadležnog tijela:	

TUMAČ ZNAKOVA

TERITORIJALNE I STATISTIČKE GRANICE

- ŽUPANIJSKA GRANICA
- GRADSKA GRANICA

izgrađeno neizgrađeno

- VODOOPSKRBA
- VODOSPREMA
 - HIDROFORSKA STANICA
 - MAGISTRALNI VODOOPSKRBNI CJEVOVOD
 - OSTALI VODOOPSKRBNI CJEVOVODI


ODVODNJA OTPADNIH VODA

- GLAVNI ODVODNI KANAL (KOLEKTOR)
- LOKALNI (OSTALI) ODVODNI KANALI
- LOKALNI (OSTALI) ODVODNI KANALI - TLAČNI

- RETENCIJSKI BAZEN
- CRPNA STANICA

UREĐENJE VODOTOKA I VODA

- VODENE POVRŠINE
- POTOK - VODOTOK III. KATEGORIJE
- LATERALNI KANAL - VODOTOK III. KATEGORIJE
- OSTALI POTOCI
- OSTALI KANALI

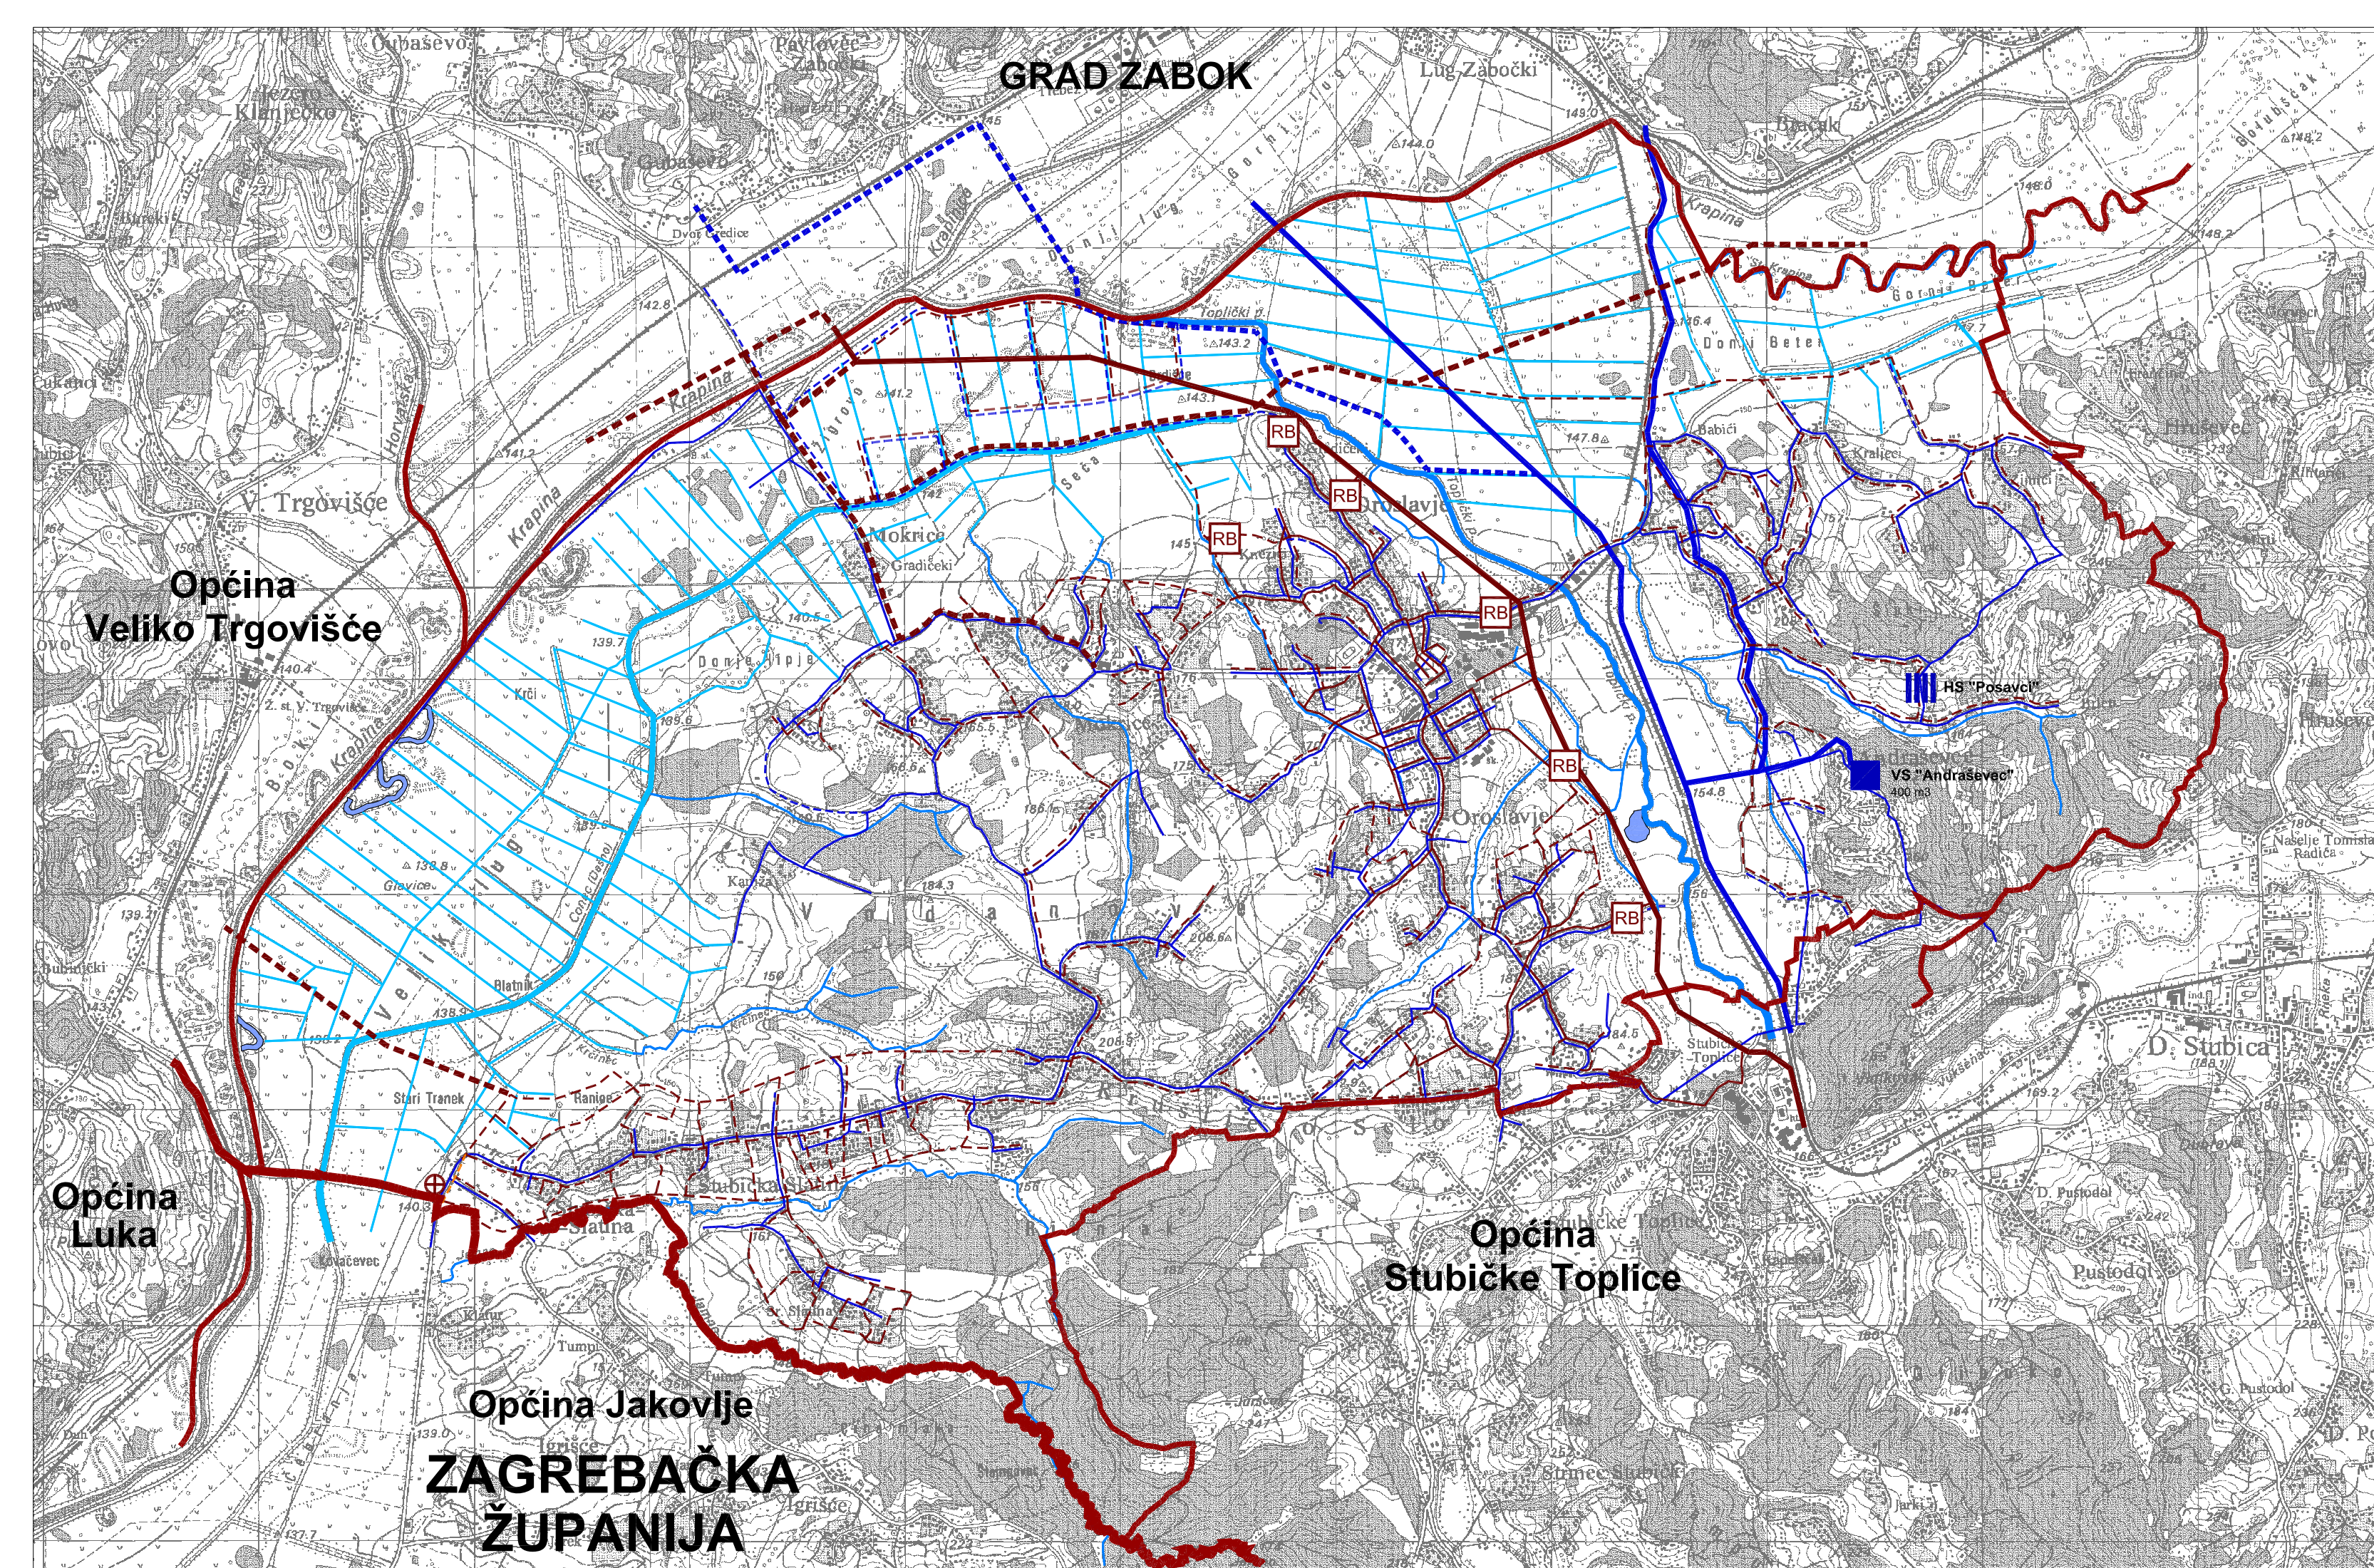

GRAD ZABOK

Općina Veliko Trgovišće

Općina Luka

Općina Jakovlje
**ZAGREBAČKA
ŽUPANIJA**

Općina Stubičke Toplice