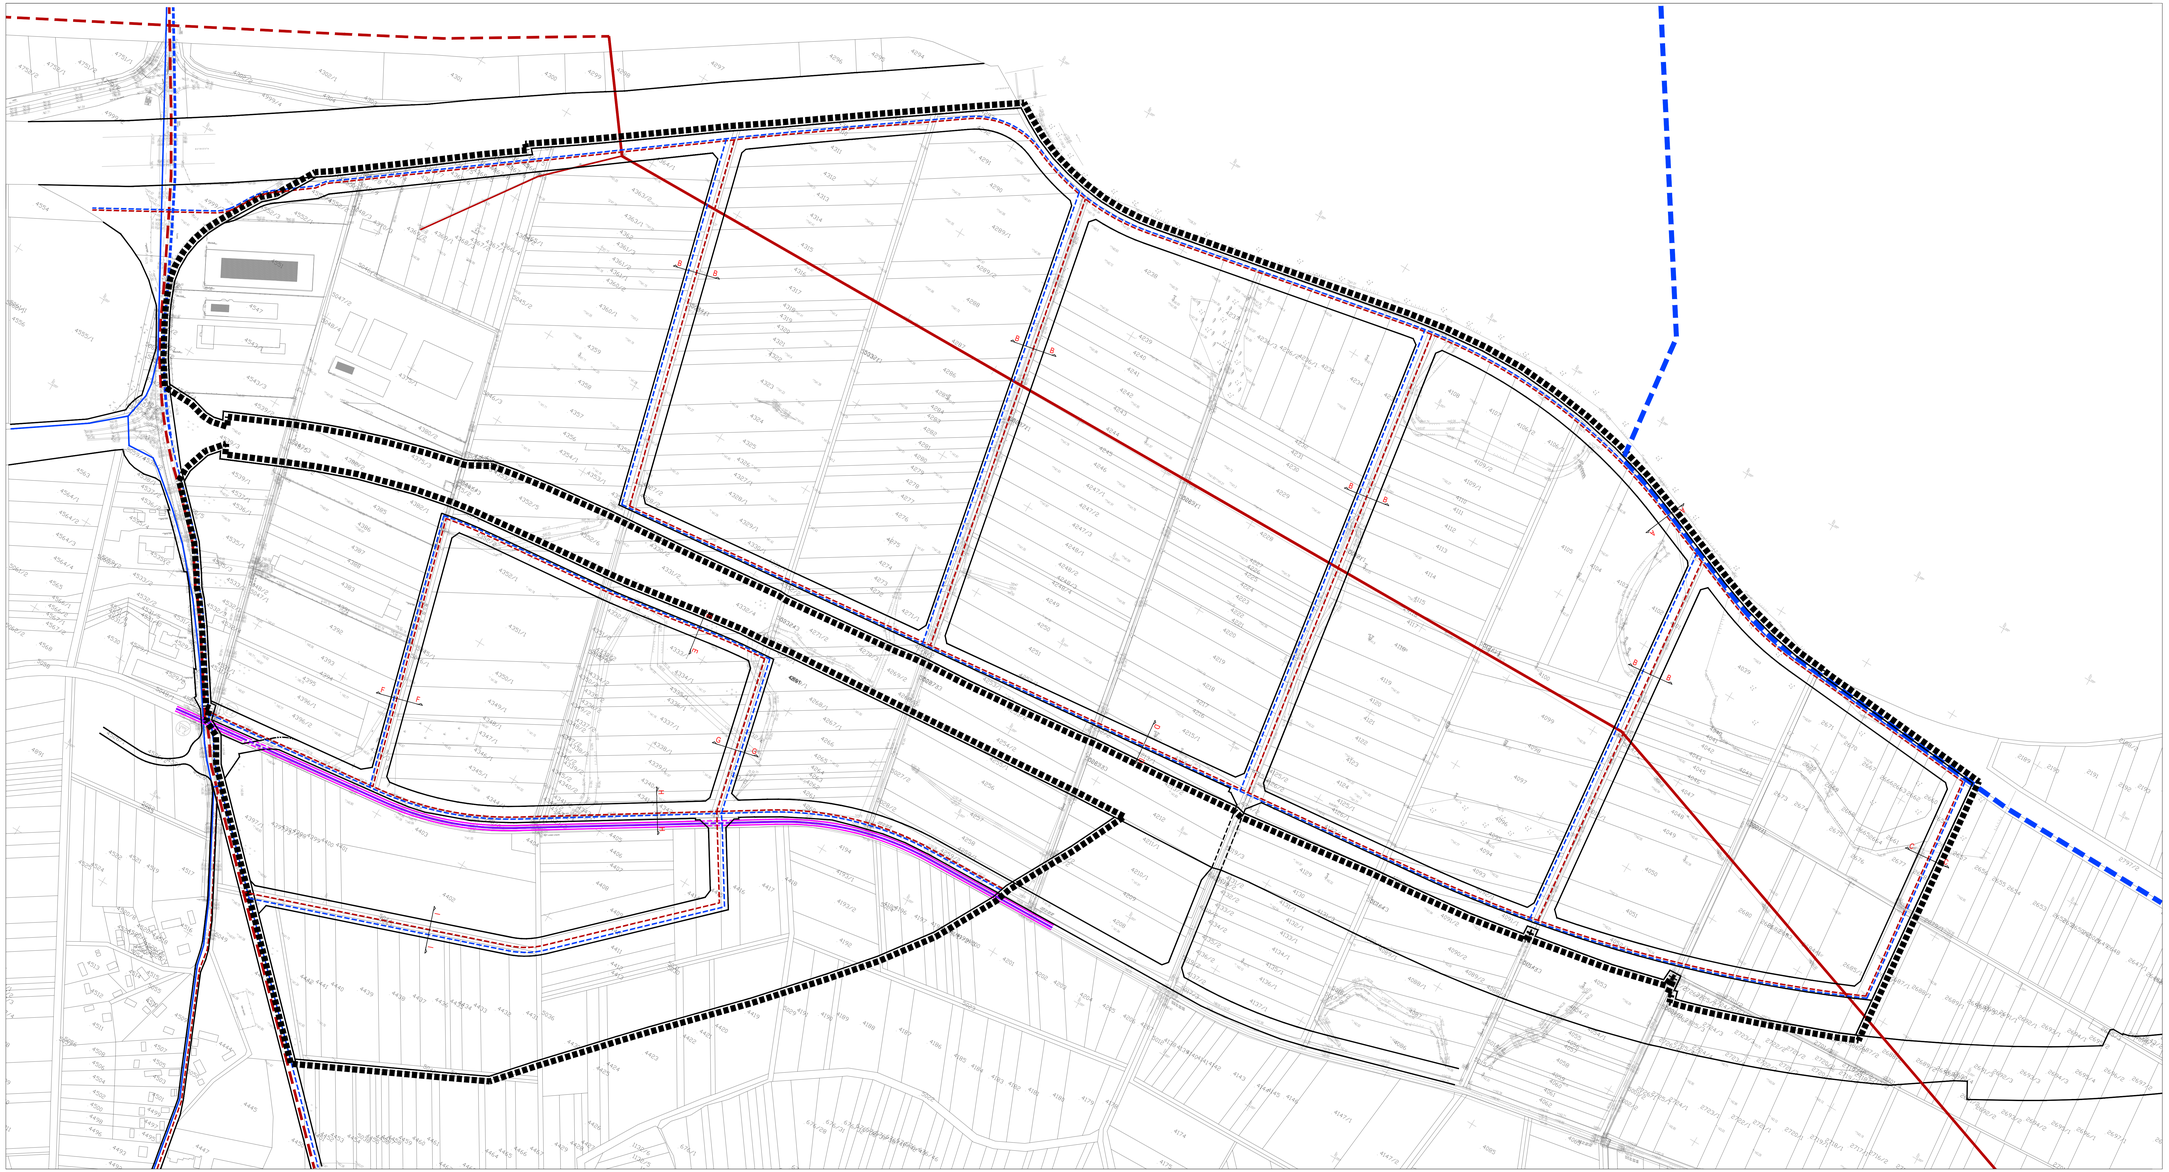

TUMAČ ZNAKOVLJA

GRANICA OBUHVATA PLANA

VODOOPSKRBA

- PLANIRANI MAGISTRALNI OPSKRBNI CJEVOVOD
- PLANIRANI GLAVNI OPSKRBNI CJEVOVODI
- OSTALI VODOOPSKRBNI CJEVOVODI
- PLANIRANI OSTALI VODOOPSKRBNI CJEVOVODI

ODVODNJA OTPADNIH VODA

- GLAVNI ODVODNI KANAL (KOLEKTOR)
- PLANIRANI GLAVNI ODVODNI KANAL (KOLEKTOR)
- OSTALI ODVODNI KANALI
- PLANIRANI OSTALI ODVODNI KANALI

UREĐENJE VODOTOKA I VODA

- LATERALNI KANAL - VODOTOK III. KATEGORIJE

POVRŠINE INFRASTRUKTURNIH SUSTAVA

- POJAS PROMETNICE

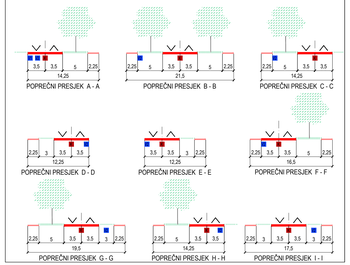

KRAPINSKO-ZAGORSKA ŽUPANIJA

GRAD OROSLAVJE

0 40 80 120 160m

Županija: KRAPINSKO-ZAGORSKA	Grad: OROSLAVJE

Naziv prostornog plana:

I. Izmjene i dopune URBANISTIČKOG PLANA UREĐENJA RADNE ZONE MOKRICE

prijedlog plana za javnu raspravu

Naziv kartografskog prikaza:
2. Prometna, telekomunikacijska i komunalna infrastrukturna mreža
2.C. Vodnogospodarski sustavi

Broj kartografskog prikaza: 2.C.	Mjerilo kartografskog prikaza: 1:2000

Pravna osoba/tijelo koje je izradilo Plan:
Sveučilište u Zagrebu, ARHITEKTONSKI FAKULTET,
Zavod za urbanizam, prostorno planiranje i pejzažnu arhitekturu
10000 Zagreb, Fra Andrije Kačića Miošića 26, tel.01/4639-444, fax: 01/4826-326

Predstojnik Zavoda: Prof.dr.sc. JESENKO HORVAT - dipl.ing.arh.	Odgovorni voditelj: Prof.dr.sc. NENAD LIPOVAC, dipl.ing.arh.
Žig pravne osobe/tijela koje je izradilo Plan:	Žig Odgovornog voditelja:

Skupina/tim u izradi Plana:
Prof.dr.sc. NENAD LIPOVAC, dipl.ing.arh.
LEON LIPOVAC, mag.ing.prosp.arch.
NIKOLINA GRADEČKI, mag.ing.arch.

Odluka predstavničkog tijela o izradi Plana: Službeni glasnik Krapinsko-zagorske županije br. 53a/18	Odluka predstavničkog tijela o donošenju Plana:
Objava javne rasprave: 19.07.2019. - mgipu.gov.hr 19.07.2019. - www.oroslavje.hr 19.07.2019. - oglasna ploča 19.07.2019. - Zagorski list	Javni uvid: 22.07.2019. - 29.07.2019. Javno izlaganje: 23.07.2019.
Žig tijela odgovornog za provođenje javne rasprave:	Odgovorna osoba za provođenje javne rasprave: Pročelnica: ZDENKA KNEŽIĆ, ing.grad.
Predsjednik predstavničkog tijela: Predsjednik gradskog vijeća: STANKO ČIČKO	Istovjetnost ovog prostornog plana s izvornikom ovjerava: Gradonačelnik: EMIL GREDIČAK
Žig nadležnog tijela:	Žig nadležnog tijela: