


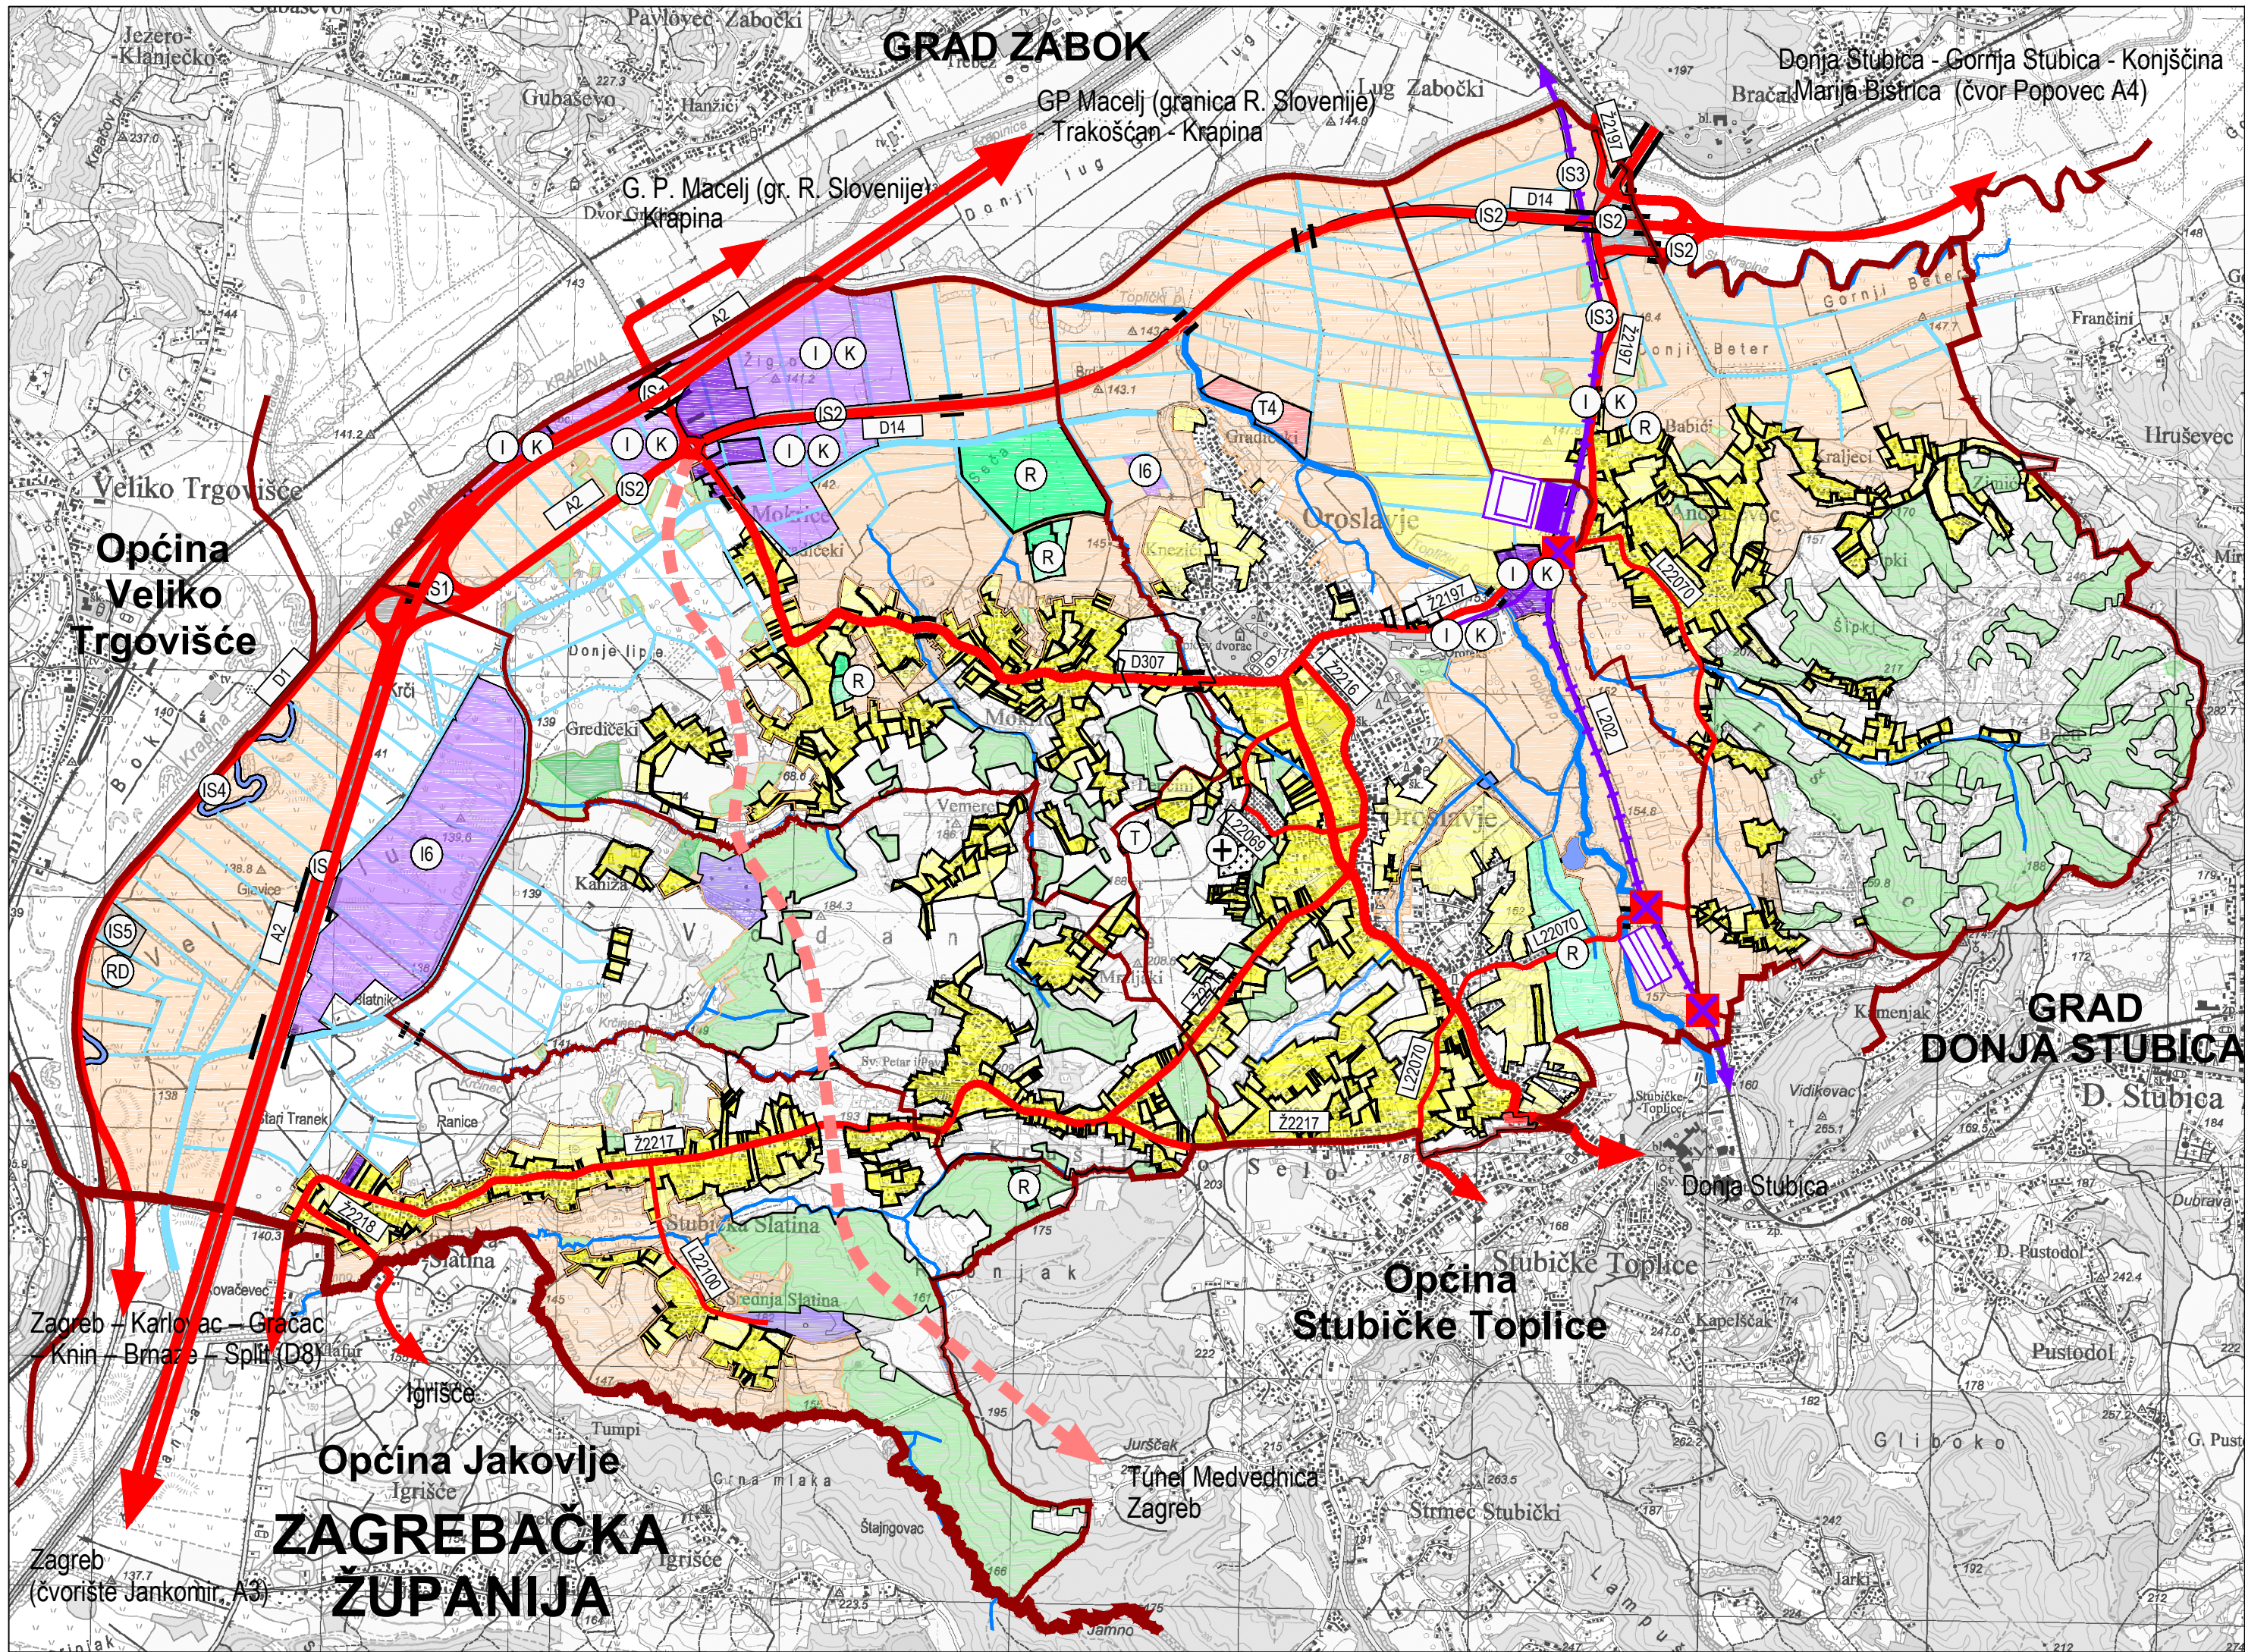

TUMAČ ZNAKOVA			
TERITORIJALNE I STATISTIČKE GRANICE			
	GRANICA ŽUPANIJE		GRANICA GRADA
	GRANICA NASELJA		
GRAĐEVNA PODRUČJA NASELJA (GPN)			
	IZGRABENO		NEIZGRABENO
			MJEŠOVITA NAMJENA
IZDOJENA GRAĐEVNA PODRUČJA IZVAN NASELJA (IGPIN)			
	POSTOJEĆE		PLANIRANO
			GOSPODARSKA NAMJENA - PROIZVODNA I/ILI POSLOVNA I6 - građevine i uređaji za proizvodnju električne energije iz obnovljivih izvora
			GOSPODARSKA NAMJENA - UGOSTITELJSKO-TURISTIČKA T4 - etno selo
			ŠPORTSKO-REKREACIJSKA NAMJENA
			GROBLJE
OSTALE POVRŠINE			
	POSTOJEĆE		PLANIRANO
			POSEBNA NAMJENA
			POVRŠINE INFRASTRUKTURNIH SUSTAVA IS1 - državna cesta - autocesta IS2 - pristupna cesta - autocesta IS3 - željeznička pruga od značaja za lokalni promet IS4 - benzinska postaja s uslužno-poslovnim prostorima IS5 - uređaj za pročišćavanje otpadnih voda (pročištač)
			RECIKLAŽNO DVORIŠTE
POLJOPRIVREDNE POVRŠINE, ŠUME I ŠUMSKO ZEMLJIŠTE			
			ŠUMA GOSPODARSKJE NAMJENE U PRIVATNOM VLASNIŠTVU - Š1
			ŠUMA GOSPODARSKJE NAMJENE U DRŽAVNOM VLASNIŠTVU - Š1
			OSTALA OBRADIVA TLA - P3
			OSTALO POLJOPRIVREDNO TLO, ŠUME I ŠUMSKO ZEMLJIŠTE - PŠ
POVRŠINE VODA			
			JEZERA, RIBNJACI
			POTOK - VODOTOK III. KATEGORIJE
			LATERALNI KANAL - VODOTOK III. KATEGORIJE
			OSTALI POTOCI
			OSTALI KANALI
PROMETNE POVRŠINE			
	POSTOJEĆE		PLANIRANO
			DRŽAVNA AUTOCESTA
			OSTALE DRŽAVNE CESTE
			ŽUPANIJSKE CESTE
			LOKALNE CESTE
			BRZA CESTA U ISTRAŽIVANJU
			ŽELJEZNIČKA PRUGA OD ZNAČAJA ZA LOKALNI PROMET
			ŽELJEZNIČKA PRUGA - industrijski kolosijek
			OZNAKA RAZVRSTANE CESTE
			MOST / NADVOŽNJAK
			SLUŽBENO MJESTO OTPRERNIŠTVO
			STAJALIŠTE
			PUTNIČKI MEĐUMJESNI KOLODVOR
			CESTOVNI PRIJELAZ U JEDNOJ RAZINI

Af 		KRAPINSKO-ZAGORSKA ŽUPANIJA			
		GRAD OROSLAVJE			
		0 500 1000 1500 2000 m			
Županija:		KRAPINSKO-ZAGORSKA		Grad: OROSLAVJE	
Naziv prostornog plana:					
IV. Izmjene i dopune PROSTORNOG PLANA UREĐENJA GRADA prijedlog plana za JR					
Naziv kartografskog prikaza:					
1. PROSTORI ZA RAZVOJ I UREĐENJE 1.A. Korištenje i namjena prostora					
Broj kartografskog prikaza:		1.A.		Mjerilo kartografskog prikaza: 1:25000	
Pravna osoba/tijelo koje je izadilo Plan: Sveučilište u Zagrebu, ARHITEKTONSKI FAKULTET, Zavod za urbanizam, prostorno planiranje i pejzažnu arhitekturu, 10000 Zagreb, fra Andrije Kačića Miošića 26, tel.01/4639-333					
Predstojnik Zavoda:		Prof.dr.sc. DAMIR KRAJČIĆ, dipl.ing.arh. 		Odgovorni voditelj:	
				Prof.dr.sc. NENAD LIPOVAC, dipl.ing.arh. 	
Pečat pravne osobe/tijela koje je izradilo Plan:		Pečat Odgovornog voditelja:			
Stručni tim u izradi Plana:					
Prof.dr.sc. NENAD LIPOVAC, dipl.ing.arh. LUCIJA ANTON, mag.ing.arch.					
Odluka predstavničkog tijela o izradi Plana:			Odluka predstavničkog tijela o donošenju Plana:		
Službeni glasnik Krapinsko-zagorske županije br. 16/22			Službeni glasnik Krapinsko-zagorske županije br. _____		
Objava javne rasprave: 23.09.2022. - www.mpgi.gov.hr 23.09.2022. - www.orslavje.hr 23.09.2022. - oglasna ploča 24.09.2022. - 24 sata			Javni uvid održan: 26.09.2022. - 03.10.2022. Javno izlaganje održano: 29.09.2022.		
Pečat tijela odgovornog za provođenje javne rasprave:			Odgovorna osoba za provođenje javne rasprave: Pročelnica Suzana Ceboci Čiček		
Mišljenje Zavoda za prostorno uređenje županije (prema članku 107. Zakona o prostornom uređenju NN 153/13, 65/17, 114/18, 39/19, 98/19):					
Klasa: _____		Ur.broj: _____		Datum: _____	
Predsjednik predstavničkog tijela: Predsjednik Gradskog vijeća Kristijan Sojč			Istovjetnost ovog prostornog plana s izvornikom ovjerava: Gradonačelnik Viktor Šimunić		
Pečat predstavničkog tijela:			Pečat predstavničkog tijela:		