


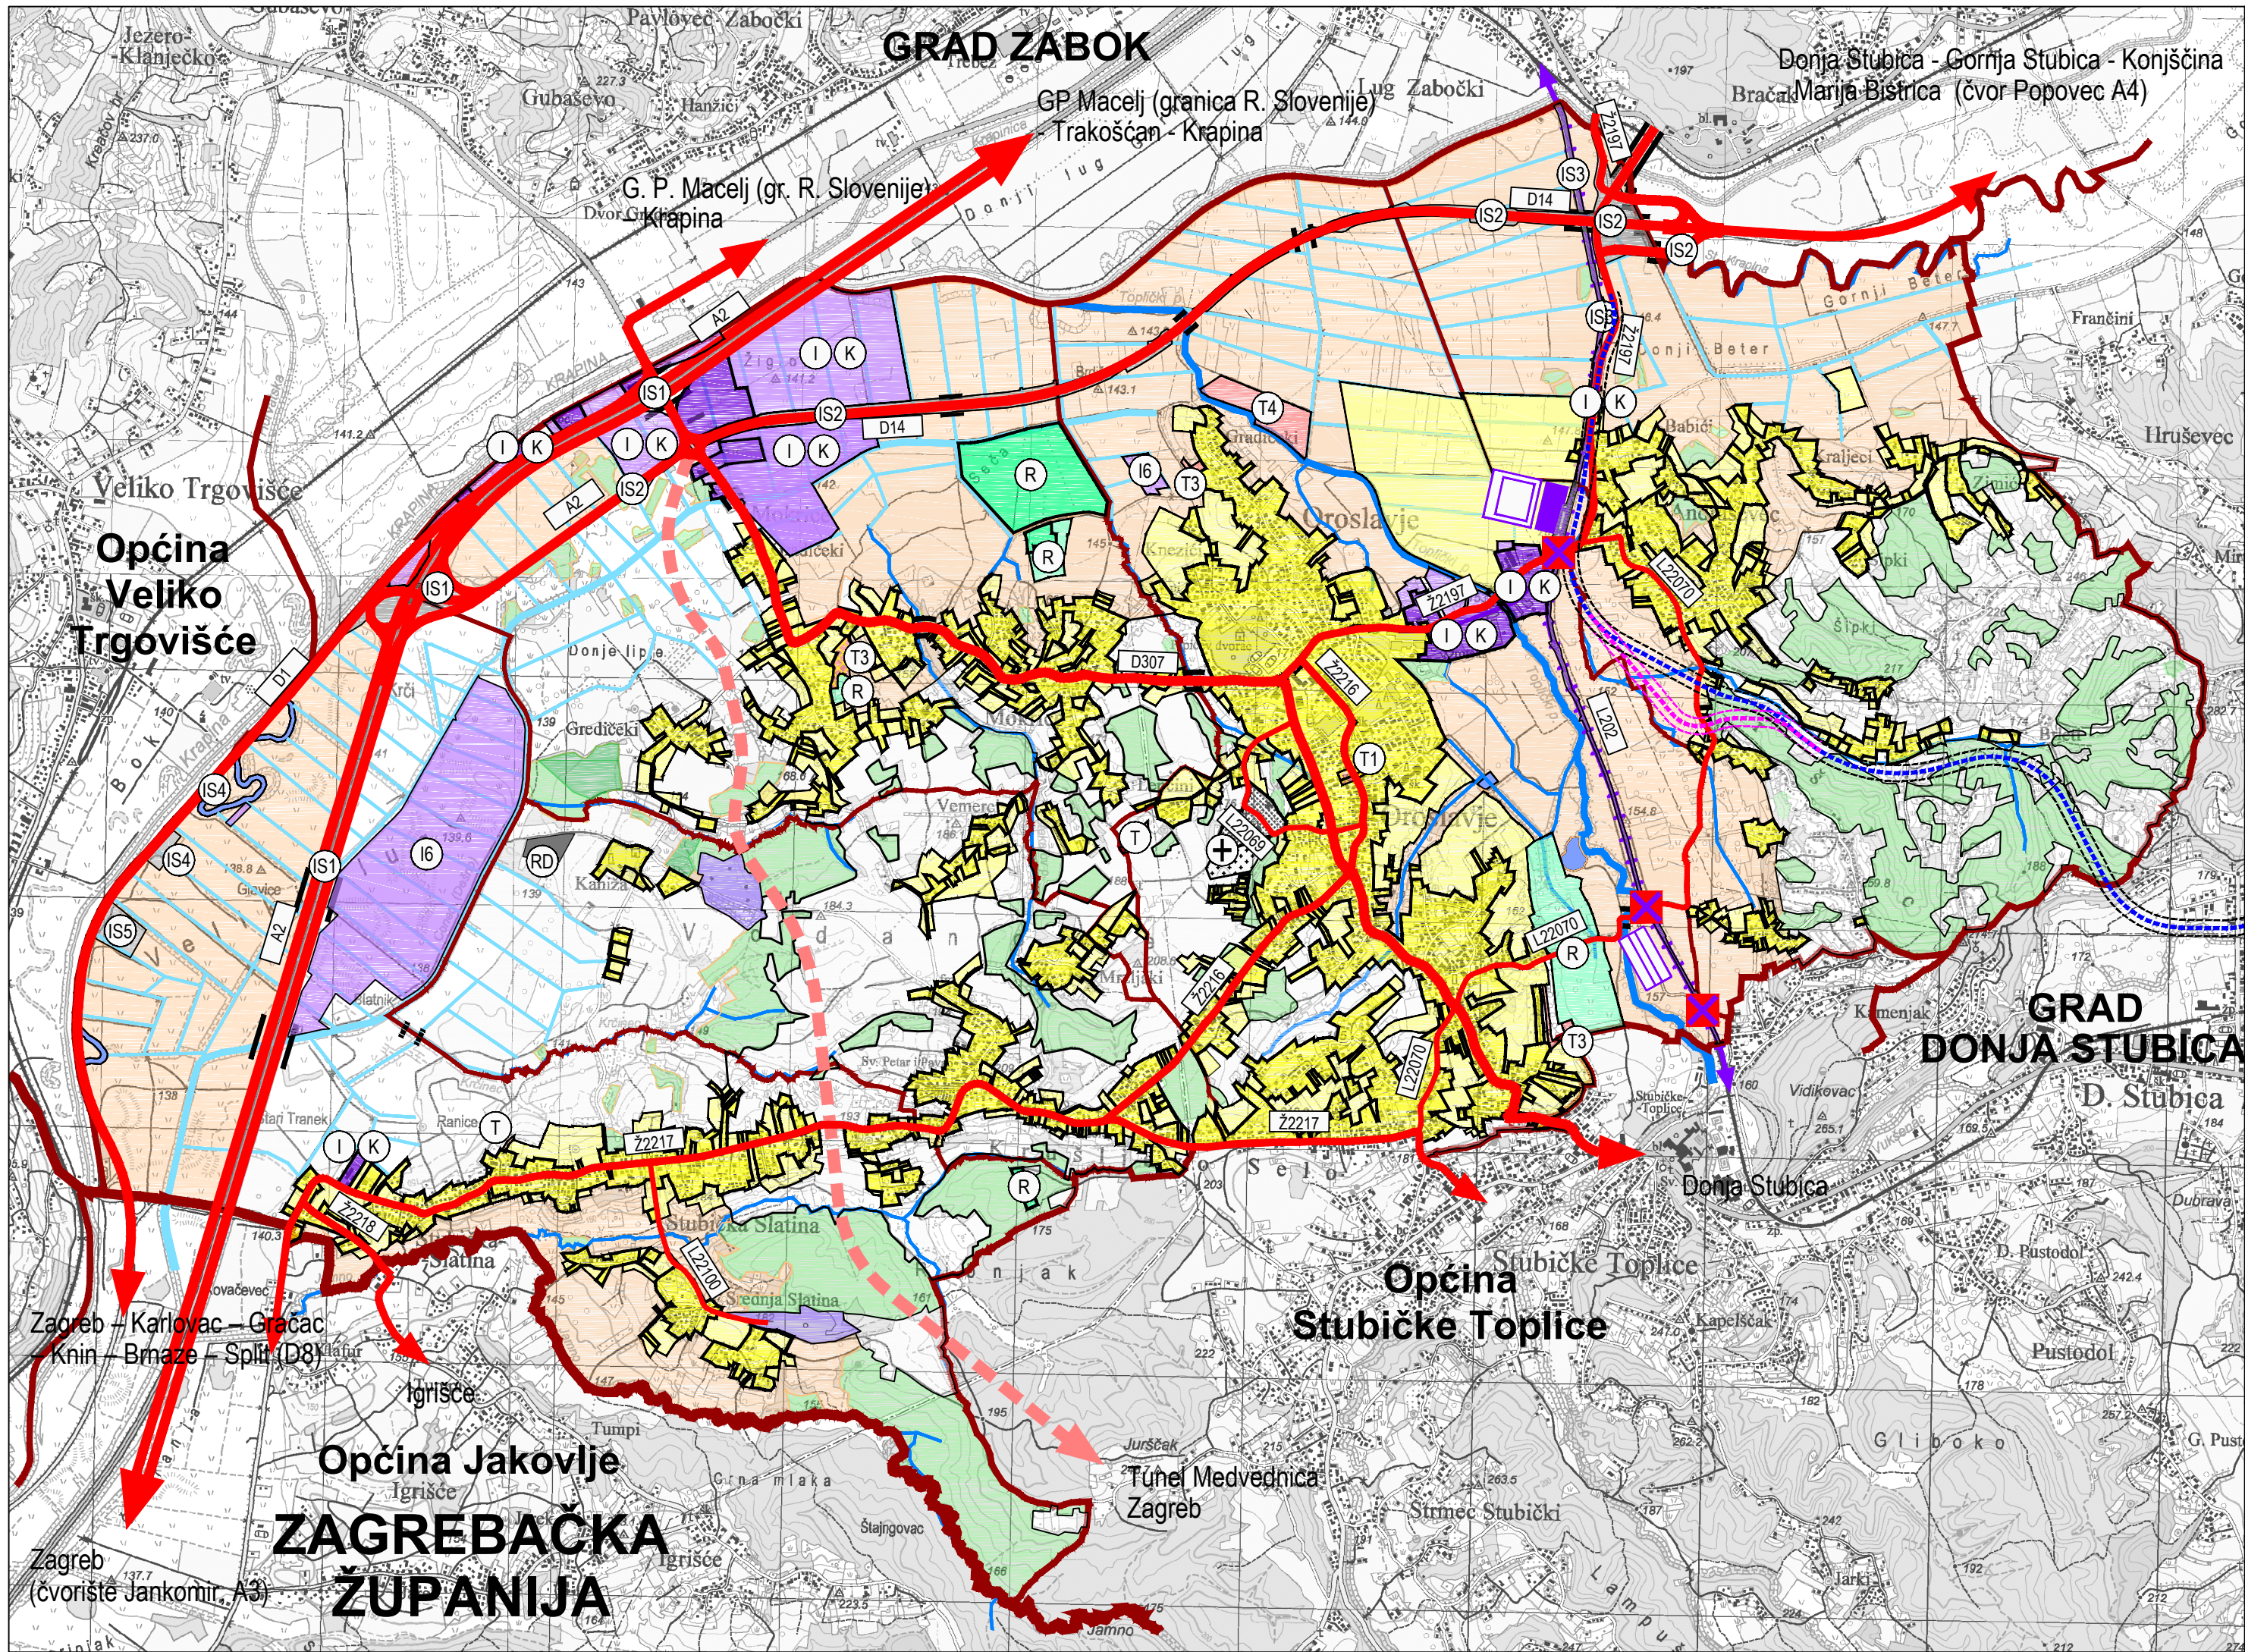

TUMAČ ZNAKOVA			
TERITORIJALNE I STATISTIČKE GRANICE			
	GRANICA ŽUPANIJE		GRANICA GRADA
	GRANICA NASELJA		
GRAĐEVNA PODRUČJA NASELJA (GPN)			
	IZGRADJENO		NEIZGRADJENO
	MJEŠOVITA NAMJENA		GOSPODARSKA NAMJENA - UGOSTITELJSKO-TURISTIČKA
	T1 - hotel, T3 - kamp		
IZDVOJENA GRAĐEVNA PODRUČJA IZVAN NASELJA (IGPIN)			
	POSTOJEĆE		PLANIRANO
	GOSPODARSKA NAMJENA - PROIZVODNA I/ILI POSLOVNA		GOSPODARSKA NAMJENA - PROIZVODNA I/ILI POSLOVNA
	I6 - građevine i uređaji za proizvodnju električne energije iz obnovljivih izvora		GOSPODARSKA NAMJENA - UGOSTITELJSKO-TURISTIČKA
	T3 - kamp, T4 - etno selo		ŠPORTSKO-REKREACIJSKA NAMJENA
	GROBLJE		
OSTALE POVRŠINE			
	POSTOJEĆE		PLANIRANO
	POSEBNA NAMJENA		
	POVRŠINE INFRASTRUKTURNIH SUSTAVA		
	IS1 - državna cesta - autocesta		
	IS2 - pristupna cesta - autocesta		
	IS3 - željeznička pruga od značaja za lokalni promet		
	IS4 - benzinska postaja s uslužno-poslovnim prostorima		
	IS5 - uređaj za pročišćavanje otpadnih voda (pročištač)		
	RECICLAŽNO DVORIŠTE		
POLJOPRIVREDNE POVRŠINE, ŠUME I ŠUMSKO ZEMLJIŠTE			
	ŠUMA GOSPODARSKE NAMJENE U PRIVATNOM VLASNIŠTVU - Š1		
	ŠUMA GOSPODARSKE NAMJENE U DRŽAVNOM VLASNIŠTVU - Š1		
	OSTALA OBRADIVA TLA - P3		
	OSTALO POLJOPRIVREDNO TLO, ŠUME I ŠUMSKO ZEMLJIŠTE - PŠ		
POVRŠINE VODA			
	JEZERA, RIBNJACI		
	POTOK - VODOTOK III. KATEGORIJE		
	LATERALNI KANAL - VODOTOK III. KATEGORIJE		
	OSTALI POTOCI		
	OSTALI KANALI		
PROMETNE POVRŠINE			
	POSTOJEĆE		PLANIRANO
	DRŽAVNA AUTOCESTA		
	OSTALE DRŽAVNE CESTE		
	ŽUPANIJSKE CESTE		
	LOKALNE CESTE		
	BRZA CESTA U ISTRAŽIVANJU		
	ŽELJEZNIČKA PRUGA OD ZNAČAJA ZA LOKALNI PROMET		
	ŽELJEZNIČKA PRUGA - industrijski kolosijek		
	OBILAZNICA OROSLAVJE - ST. TOPLICE - D. STUBICA - G. STUBICA (prema idejnom rješenju)		
	OBILAZNICA OROSLAVJE - ST. TOPLICE - D. STUBICA - G. STUBICA (prijedlog izmjene idejnog rješenja)		
	OZNAKA RAZVRSTANE CESTE		
	MOST / NADVOŽNJAK		
	SLUŽBENO MJESTO OTPRERNIŠTVO		
	STAJALIŠTE		
	PUTNIČKI MEĐUMJESNI KOLODVOR		
	CESTOVNI PRIJELAZ U JEDNOJ RAZINI		

Af  		KRAPINSKO-ZAGORSKA ŽUPANIJA		GRAD OROSLAVJE	
 0500100015002000 m					
Županija: KRAPINSKO-ZAGORSKA		Grad: OROSLAVJE			
Naziv prostornog plana:					
V. Izmjene i dopune PROSTORNOG PLANA UREĐENJA GRADA prijedlog plana za JR					
Naziv kartografskog prikaza:					
1. PROSTORI ZA RAZVOJ I UREĐENJE 1.A. Korištenje i namjena prostora					
Broj kartografskog prikaza: 1.A.		Mjerilo kartografskog prikaza: 1:25000			
Pravna osoba/tijelo koje je izdalo Plan: Sveučilište u Zagrebu, ARHITEKTONSKI FAKULTET, Zavod za urbanizam, prostorno planiranje i pejzažnu arhitekturu, 10000 Zagreb, fra Andrije Kačića Miošića 26, tel.01/4639-333					
Predstojnik Zavoda: Prof.dr.sc. DAMIR KRAJČIĆ, dipl.ing.arch.		Odgovorni voditelj: Prof.dr.sc. NENAD LIPOVAC, dipl.ing.arch.			
 Pečat pravne osobe/tijela koje je izradilo Plan:		 Pečat Odgovornog voditelja:			
Stručni tim u izradi Plana:					
Prof.dr.sc. NENAD LIPOVAC, dipl.ing.arch. LUCIJA ANTON, mag.ing.arch.					
Odluka predstavničkog tijela o izradi Plana: Službeni glasnik Krapinsko-zagorske županije br. 16/22		Odluka predstavničkog tijela o donošenju Plana: Službeni glasnik Krapinsko-zagorske županije br. _____			
Objava javne rasprave: _____.2023. - www.mpgi.gov.hr _____.2023. - www.oroslavje.hr _____.2023. - oglasna ploča _____.2023. - 24 sata		Javni uvid održan: _____.2023. - _____.2023. Javno izlaganje održano: _____.2023.			
Pečat tijela odgovornog za provođenje javne rasprave:		Odgovorna osoba za provođenje javne rasprave: Pročelnica Suzana Ceboci Čiček			
Mišljenje Zavoda za prostorno uređenje županije (prema članku 107. Zakona o prostornom uređenju NN 153/13, 65/17, 114/18, 39/19, 98/19): Klasa: _____ Ur.broj: _____ Datum: _____					
Predsjednik predstavničkog tijela: Predsjednik Gradskog vijeća Kristijan Sojč		Istovjetnost ovog prostornog plana s izvornikom ovjerava: Gradonačelnik Viktor Šimunić			
Pečat predstavničkog tijela:		Pečat predstavničkog tijela:			