


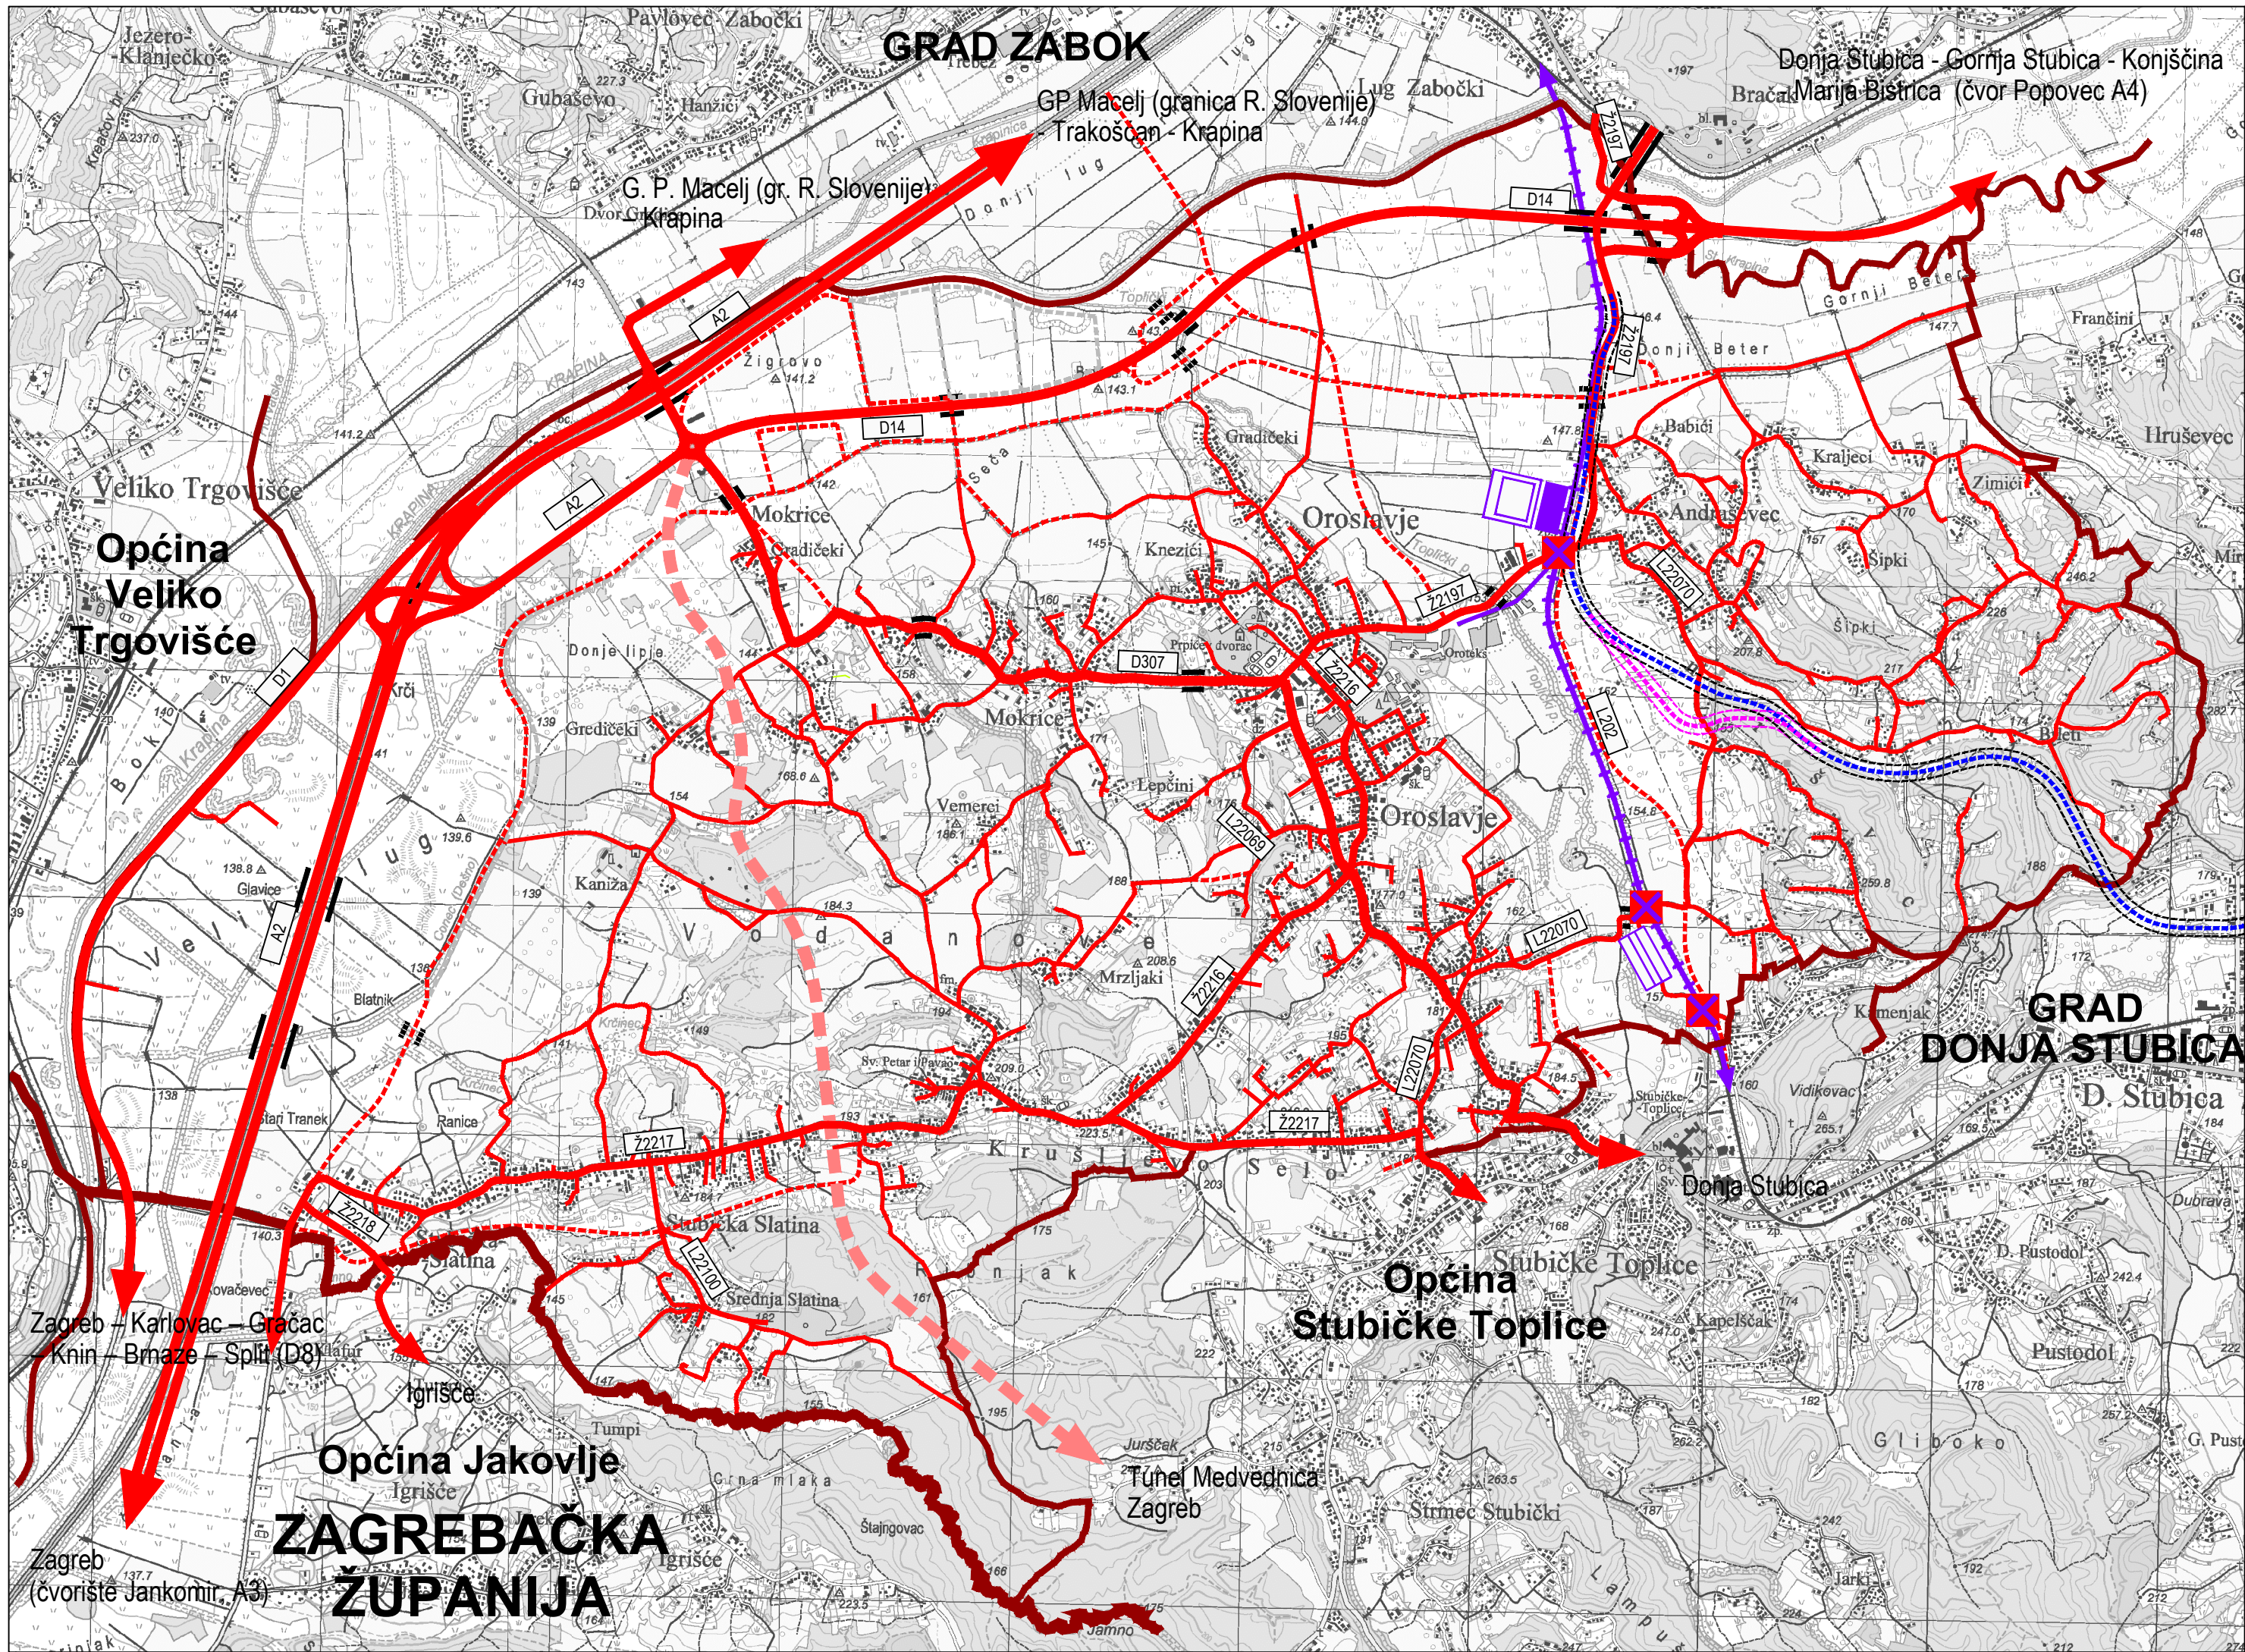

TUMAČ ZNAKOVA

TERITORIJALNE I STATISTIČKE GRANICE

GRANICA ŽUPANIJE

GRANICA GRADA

CESTOVNI PROMET

POSTOJEĆE

PLANIRANO

A2

DRŽAVNA AUTOCESTA

A2 Gornji Macelj (GP Macelj (granica RH / Slovenija)) - Krapina - Zagreb (čvorište Jankomir, A3)

D1

OSTALE DRŽAVNE CESTE

D1 Gornji Macelj (A2) - Krapina - Ivanec Bistranski (A2) - Zagreb (A1) - Karlovac - Gračac - Knin - Sinj - Split (D8)

D14 Mokrice (D307) - Dubrava Zabočka - Bedekovčina - Selnica - Podgrađe (D29)

D307 Mokrice (D1) - Oroslavje - Donja Stubica - Marija Bistrica (D29)

Ž2197

ŽUPANIJSKE CESTE

Ž2197 Andraševac (D14) - Oroslavje (D307)

Ž2216 Oroslavje (Ž2197) - Krušjevo Selo (Ž2217)

Ž2217 Veliko Trgovišće (Ž2195) - Stubičke Toplice (Ž2219)

Ž2218 Stubička Slatina (Ž2217) - Igrišće (L31025)

L22069

LOKALNE CESTE

L22069 Oroslavje (D307 - Ž2216)

L22070 Andraševac (Ž2197) - Stubičke Toplice (Ž2217)

L22100 Stubička Slatina (Ž2217) - nerazvrstana cesta)

NERAZVRSTANE CESTE

PLANIRANE NERAZVRSTANE CESTE KOJE SE UKIDAJU OVIM ID PPUG-a

BRZA CESTA U ISTRAŽIVANJU

MOST / NADVOŽNJAK

OBILAZNICA OROSLAVJE - ST. TOPLICE - D. STUBICA - G. STUBICA (prema idejnom rješenju)

OBILAZNICA OROSLAVJE - ST. TOPLICE - D. STUBICA - G. STUBICA (prijedlog izmjene idejnog rješenja)

ŽELJEZNIČKI PROMET

IZGRABENO

PLANIRANO

ŽELJEZNIČKA PRUGA OD ZNAČAJA ZA LOKALNI PROMET

L202 Hum - Lug rasputnica - Gornja Stubica

ŽELJEZNIČKA PRUGA ZA POSEBNI PROMET (industrijski kolosjek)

SLUŽBENO MJESTO OTPRMIŠTVO

STAJALIŠTE

PUTNIČKI MEĐUMJESNI KOLODVOR

CESTOVNI PRIJELAZ U JEDNOJ RAZINI

Af

KRAPINSKO-ZAGORSKA ŽUPANIJA

GRAD OROSLAVJE

0

500

1000

1500

2000 m

Županija:

KRAPINSKO-ZAGORSKA

Grad:

OROSLAVJE

Naziv prostornog plana:

V. Izmjene i dopune

PROSTORNOG PLANA UREĐENJA GRADA

prijedlog plana za JR

Naziv kartografskog prikaza:

2. INFRASTRUKTURNI SUSTAVI I MREŽE

2.A. Promet

Broj kartografskog prikaza:

2.A.

Mjerilo kartografskog prikaza:

1:25000

Pravna osoba/tijelo koje je izadilo Plan:

Sveučilište u Zagrebu, ARHITEKTONSKI FAKULTET, Zavod za urbanizam, prostorno planiranje i pejzažnu arhitekturu, 10000 Zagreb, fra Andrije Kačića Miošića 26, tel.01/4639-333

Predstojnik Zavoda:

Prof.dr.sc. DAMIR KRAJČIĆ, dipl.ing.arch.

Pečat pravne osobe/tijela koje je izradilo Plan:

Odgovorni voditelj:

Prof.dr.sc. NENAD LIPOVAC, dipl.ing.arch.

Pečat Odgovornog voditelja:

Stručni tim u izradi Plana:

Prof.dr.sc. NENAD LIPOVAC, dipl.ing.arch.
LUCIJA ANTON, mag.ing.arch.

Odluka predstavničkog tijela o izradi Plana:

Službeni glasnik Krapinsko-zagorske županije br. 16/22

Odluka predstavničkog tijela o donošenju Plana:

Službeni glasnik Krapinsko-zagorske županije br. _____

Objava javne rasprave:

____.2023. - www.mpgi.gov.hr
____.2023. - www.orslavje.hr
____.2023. - oglasna ploča
____.2023. - 24 sata

Javni uvid održan:

____.2023. - _____.2023.

Javno izlaganje održano:

____.2023.

Pečat tijela odgovornog za provođenje javne rasprave:

Odgovorna osoba za provođenje javne rasprave:

Pročelnica
Suzana Ceboci Čiček

Mišljenje Zavoda za prostorno uređenje županije (prema članku 107. Zakona o prostornom uređenju NN 153/13, 65/17, 114/18, 39/19, 98/19):

Klasa: _____

Ur.broj: _____

Datum: _____

Predsjednik predstavničkog tijela:

Predsjednik Gradskog vijeća
Kristijan Sojč

Pečat predstavničkog tijela:

Istovjetnost ovog prostornog plana s izvornikom ovjerava:

Gradonačelnik
Viktor Šimunić

Pečat predstavničkog tijela: