


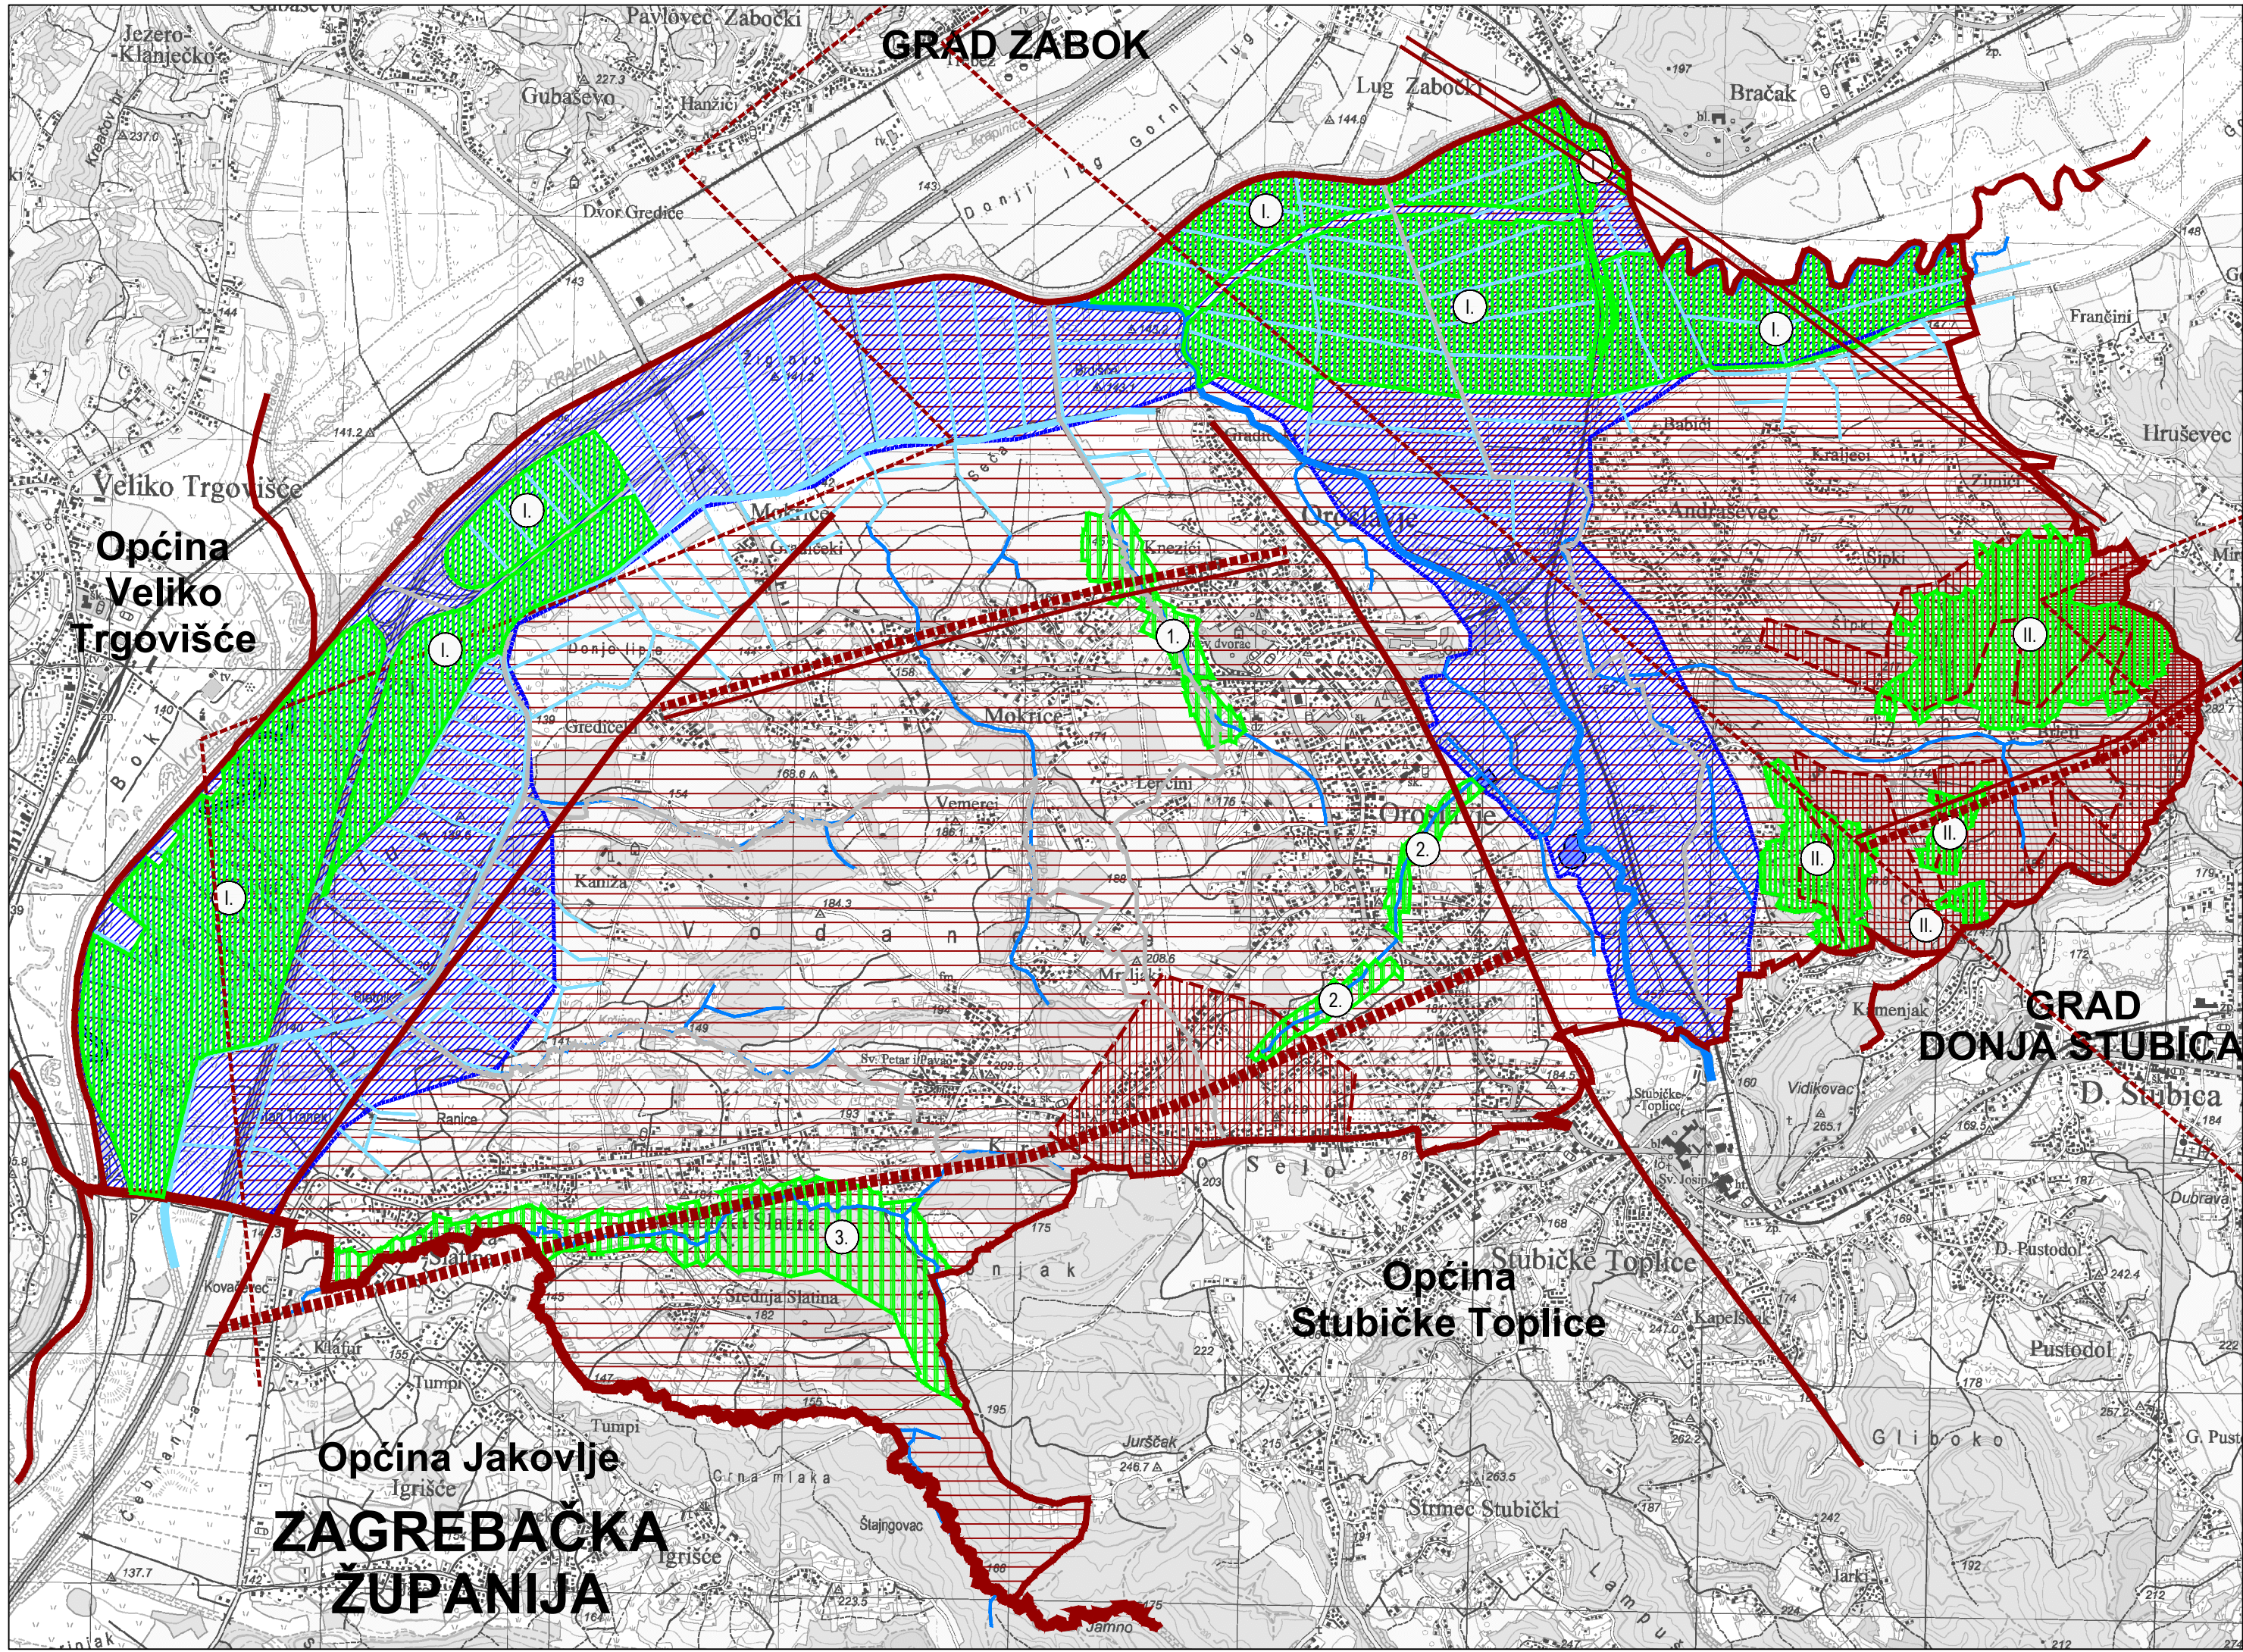

TUMAČ ZNAKOVA

TERITORIJALNE I STATISTIČKE GRANICE

GRANICA ŽUPANIJE

GRANICA GRADA

GRANICA NASELJA

KRAJOBRAZ

I

OSOBITO VRIJEDAN PREDJEL - PRIRODNI KRAJOBRAZ

1. Dolina potoka Kamenjaka

2. Dolina potoka Pitvice

3. Dolina potoka Ribnjak

I

OSOBITO VRIJEDAN PREDJEL - KULTIVIRANI KRAJOBRAZ

I. Dolina rijeke Krapine i Krapinčice

II. Vinogradi Andraševca

TLO

PODRUČJE NAJVEĆEG INTENZITETA POTRESA

VII. STUPANJ MCS LJESTVICE

VIII. STUPANJ MCS LJESTVICE

IX. STUPANJ MCS LJESTVICE

SEIZMOTEKTONSKI AKTIVNA PODRUČJA

AKTIVNE ILI MOGUĆE AKTIVNE DIONICE UZDUŽNIH RASJEDA

PRIBLIŽNI POLOŽAJ RAZMJERNO VELIKIH RASJEDA U DUBINI

RASJEDI

VAŽNIJI RASJED, SJEVERNO MEDVEDNIČKI

RASJEDI OD MANJE VAŽNOSTI U STRUKTURNOM SKLOPU, PRESJECAJU POJEDINE STRUKTURE, GRANIČNI TEKTONSKIM BLOKOVIMA

PRETEŽITO NESTABILNA PODRUČJA (INŽINJERSKO-GEOLOŠKA OBILJEŽJA)

VODE

POPLAVNO PODRUČJE

VODENE POVRŠINE

POTOK - VODOTOK III. KATEGORIJE

LATERALNI KANAL - VODOTOK III. KATEGORIJE

OSTALI POTOCI

OSTALI KANALI

Af

KRAPINSKO-ZAGORSKA ŽUPANIJA

GRAD OROSLAVJE

0500100015002000 m

Županija: KRAPINSKO-ZAGORSKA

Grad: OROSLAVJE

Naziv prostornog plana:

V. Izmjene i dopune

PROSTORNOG PLANA UREĐENJA GRADA

prijedlog plana za JR

Naziv kartografskog prikaza:

3. UVJETI KORIŠTENJA I ZAŠTITE PROSTORA

3.B. Područja posebnih ograničenja u korištenju

Broj kartografskog prikaza: 3.B.

Mjerilo kartografskog prikaza: 1:25000

Pravna osoba/tijelo koje je izadilo Plan: Sveučilište u Zagrebu, ARHITEKTONSKI FAKULTET, Zavod za urbanizam, prostorno planiranje i pejzažnu arhitekturu, 10000 Zagreb, fra Andrije Kačića Miošića 26, tel.01/4639-333

Predstojnik Zavoda: Prof.dr.sc. DAMIR KRAJČIĆ, dipl.ing.arch.

Odgovorni voditelj: Prof.dr.sc. NENAD LIPOVAC, dipl.ing.arch.

ARHITEKTONSKI FAKULTET

ZAVOD ZA URBANIZAM, PROSTORNO PLANIRANJE I PEJZAŽNU ARHITEKTURU

dr.sc. NENAD LIPOVAC

dipl.ing.arch.

OVLAŠTENI ARHITEKT URBANIST

Pečat pravne osobe/tijela koje je izradilo Plan:

Pečat Odgovornog voditelja:

Stručni tim u izradi Plana: Prof.dr.sc. NENAD LIPOVAC, dipl.ing.arch. LUCIJA ANTON, mag.ing.arch.

Odluka predstavničkog tijela o izradi Plana: Službeni glasnik Krapinsko-zagorske županije br. 16/22

Odluka predstavničkog tijela o donošenju Plana: Službeni glasnik Krapinsko-zagorske županije br. _____

Objava javne rasprave: _____.2023. - www.mpgi.gov.hr
_____.2023. - www.oroslavje.hr
_____.2023. - oglasna ploča
_____.2023. - 24 sata

Javni uvid održan: _____.2023. - _____.2023.

Javno izlaganje održano: _____.2023.

Pečat tijela odgovornog za provođenje javne rasprave:

Odgovorna osoba za provođenje javne rasprave: Pročelnica Suzana Ceboci Čiček

Mišljenje Zavoda za prostorno uređenje županije (prema članku 107. Zakona o prostornom uređenju NN 153/13, 65/17, 114/18, 39/19, 98/19): Klasa: _____ Ur.broj: _____ Datum: _____

Predsjednik predstavničkog tijela: Predsjednik Gradskog vijeća Kristijan Sojč

Istovjetnost ovog prostornog plana s izvornikom ovjerava: Gradonačelnik Viktor Šimunić

Pečat predstavničkog tijela:

Pečat predstavničkog tijela: